


ZÁZNAM O ÚČINNOSTI	
Správní orgán, který změnu vydal:	Zastupitelstvo obce Řásná
Datum nabytí účinnosti poslední změny:	
POŘIZOVATEL : Městský úřad Telč, Odbor rozvoje a územního plánování, Úřad územního plánování, nám. Zachariáše z Hradce 10, 588 56 Telč	
OPRÁVNĚNÁ ÚŘEDNÍ OSOBA POŘIZOVATELE : jméno a příjmení: Ing. arch. Lukáš Pivoňka funkce: referent odboru rozvoje a územního plánování	
podpis:	

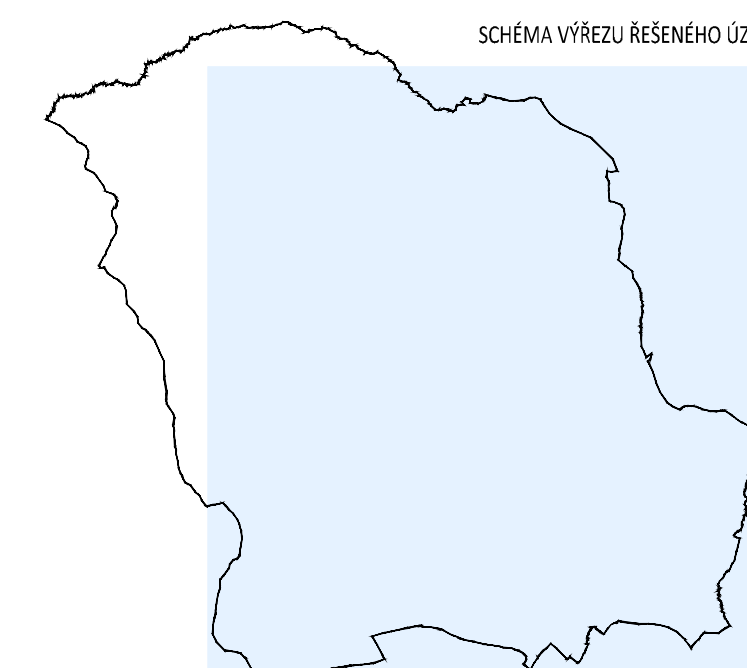

VD-DK06

grafická zřizování	popis
	HRANICE ŘEŠENÉHO ÚZEMÍ

PLOCHY A KORIDORY S MOŽNOSTÍ VYVLASTNĚNÍ	
VEŘEJNĚ PROSPĚŠNÉ STAVBY	
	TECHNICKÁ A DOPRAVNÍ INFRASTRUKTURA VD-DK06 - koridor 1, 80 m pro homogenizaci stávajícího tahu silnice II/112 (DOSAŽOVÁNÍ VYZNAČENÍ ROZSAHU KORIDORU SE RUŠÍ)
RUŠENÁ VEŘEJNĚ PROSPĚŠNÁ OPATŘENÍ	
	ÚZEMNÍ SYSTÉM EKOLOGICKÉ STABILITY VU-U007 - plocha nadregionálního biocentra ÚSES NRBC 80 Palavský - Kostelný (RUŠÍ SE V CÍLEM ROZSAHU ŘEŠENÉHO ÚZEMÍ)

ÚZEMNÍ PLÁN ŘÁSNÁ ZMĚNA č.1

PŘÍLOHA OPATŘENÍ OBECNÉ POKYBY Č. 1/2022
ZAKÁZKOVÉ ČÍSLO : A/N/21 DATUM : BŘEZEN 2022
POŘIZOVATEL : MĚSTSKÝ ÚŘAD TELČ, ODBOR ROZVOJE A ÚZEMNÍHO PLÁNOVÁNÍ, ÚŘAD ÚZEMNÍHO PLÁNOVÁNÍ
ZPRACOVATEL : ING. ARCH. JAN PSOTA, STUDIO P. NÁDRAŽNÍ 2186/52, ŽDÁR NAD SÁZAVOU
SPOLUPRÁCE : PAVEL ONDRAČEK
VÝKRES ČÍSLO : Z13 MĚŘÍTKO : 1:5000
VÝKRES VEŘEJNĚ PROSPĚŠNÝCH STAVEB A OPATŘENÍ, ASANACE - VÝŘEZ