


Změna č. 1 Vymezení zastavěného území Doupě

Grafická část - příloha k opatření obecné povahy č. 1/2026
výkres č. 5 - hráz rybníka Kozinec
návrh k projednání

Legenda

- katastrální mapa 09/2026
- zastavěné území - přidané
- zastavěné území - rušené
- zastavěné území - původní
- řešené území

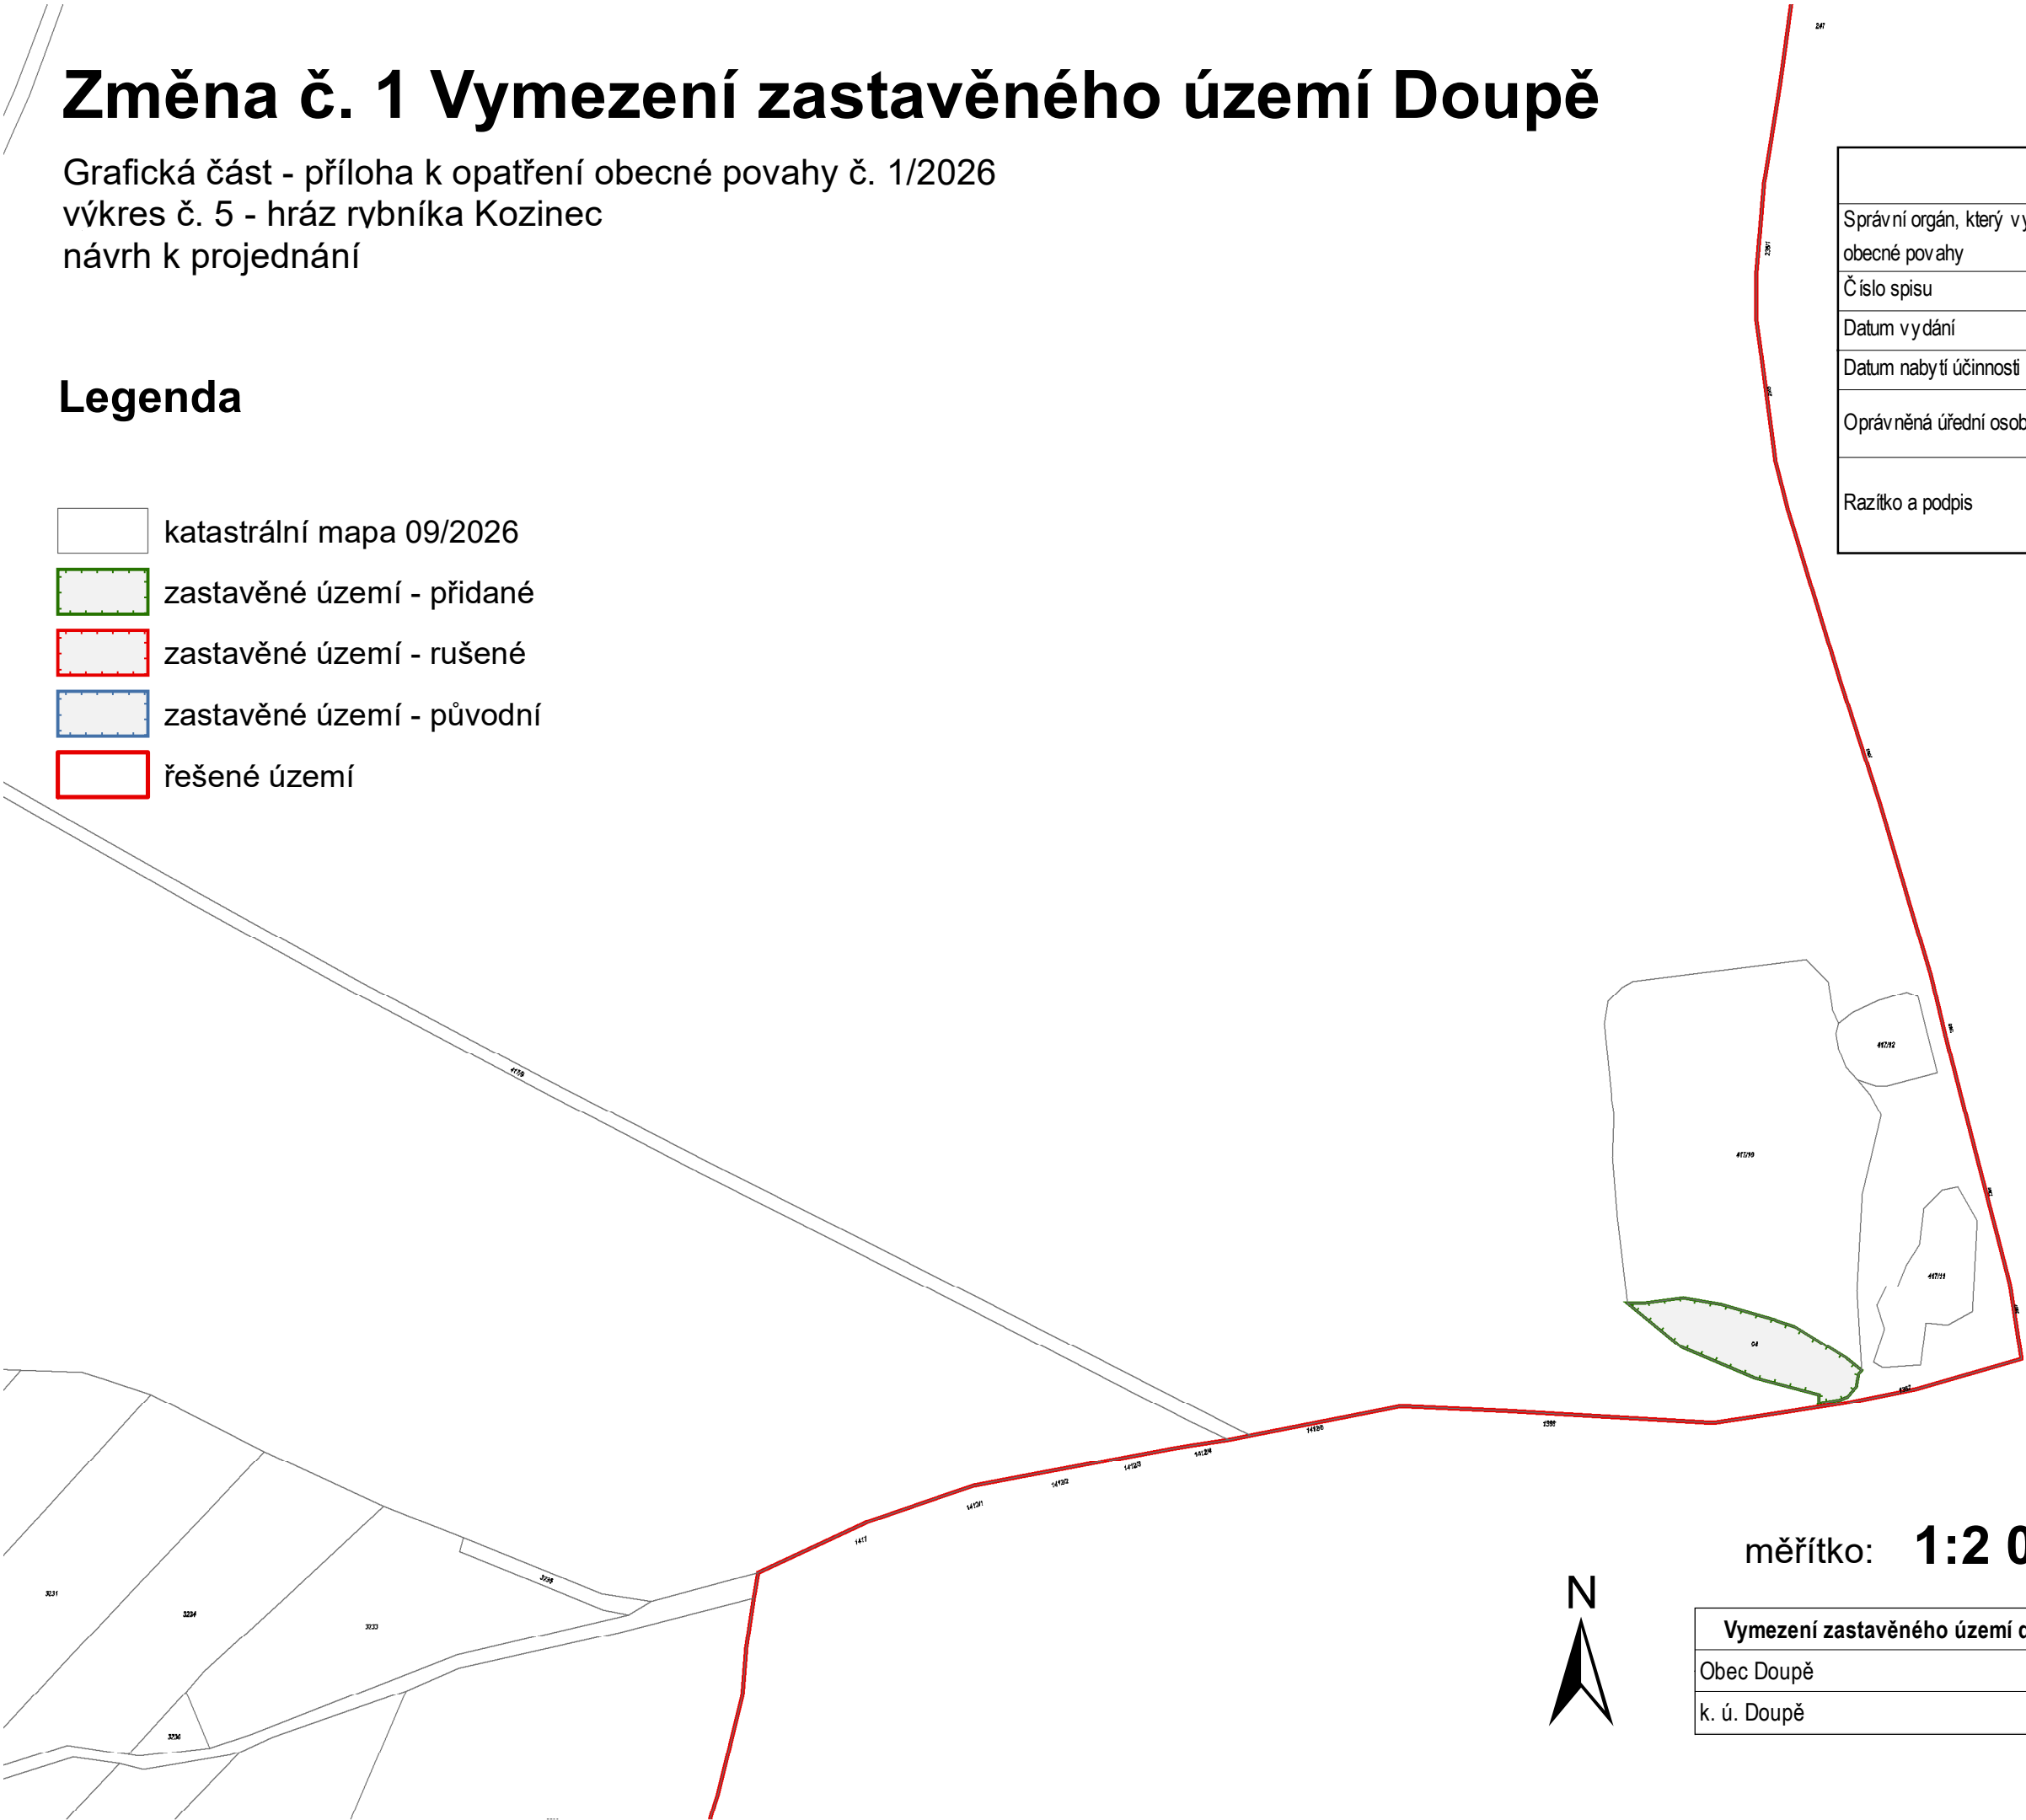

ZÁZNAM O ÚČINNOSTI	
Správní orgán, který v y dal opatření obecné povahy	Městský úřad Telč
Číslo spisu	
Datum vydání	
Datum nabytí účinnosti	
Oprávněná úřední osoba pořizovatele	Mgr. Edita Červenková, referentka odboru rozvoje a územního plánování
Razítko a podpis	

měřítko: 1:2 000

Vymezení zastavěného území dle § 116 zákona č. 283/2021 Sb. stavební zákon	
Obec Doupě	Vymezení k datu: září 2026
k. ú. Doupě	Pořizovatel: MěÚ Telč, ORÚP