


JINDŘICHOVICE

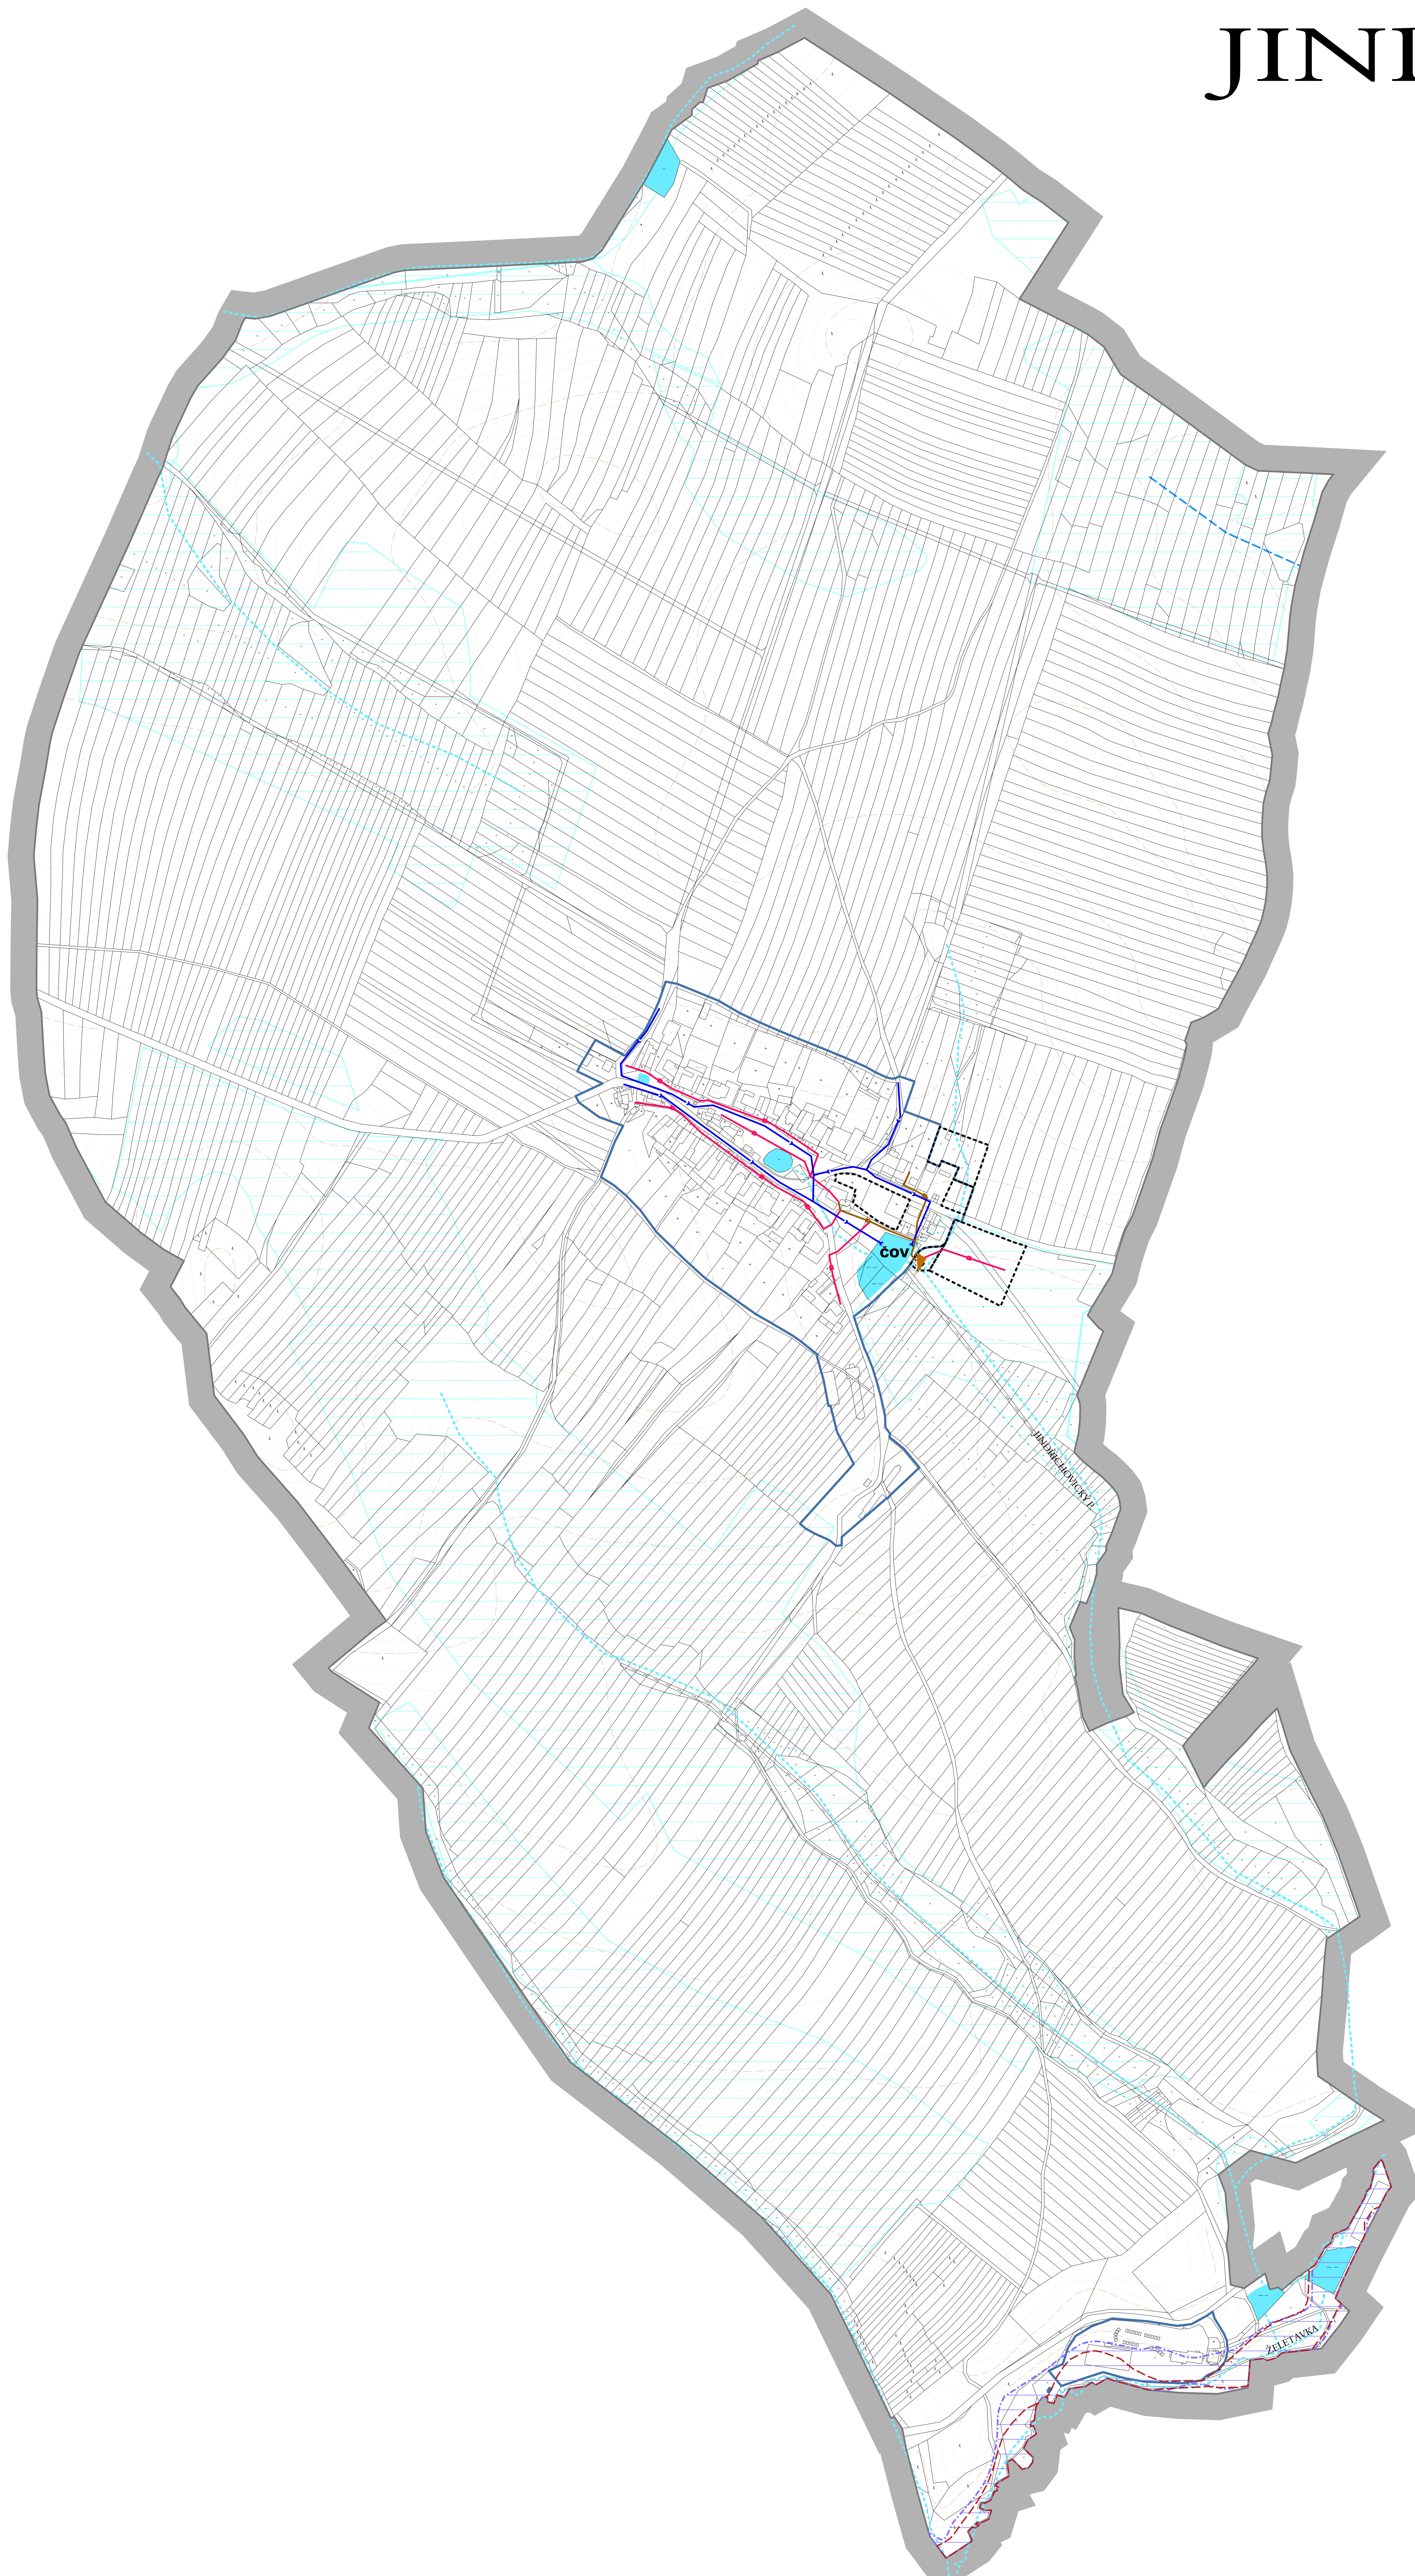

STAV	NÁVRH	ÚZEMNÍ REZERVA	
			JEDNOTNÁ KANALIZACE K VYUŽITÍ PRO ODVEDENÍ DEŠŤOVÝCH VOD
			SPLAŠKOVÁ KANALIZACE
			ČISTÍRNA ODPADNÍCH VOD (VE VÝSTAVBĚ)
			PROVEDENÉ ODVODNĚNÍ POZEMKŮ
			HLAVNÍ ODVODŇOVACÍ ZAŘÍZENÍ
			PLOCHY VODNÍ A VODOHOSPODÁŘSKÉ - VODNÍ PLOCHY A TOKY
			VODNÍ TOKY V OSTATNÍCH PLOCHÁCH S ROZDÍLNÝM ZPŮSOBEM VYUŽITÍ
			ZÁPLAVOVÉ ÚZEMÍ ŽELETAVKY
			HRANICE AKTIVNÍ ZÓNY ZÁPLAVOVÉHO ÚZEMÍ
			ZASTAVĚNÉ ÚZEMÍ
			ZASTAVITELNÉ PLOCHY
			HRANICE ŘEŠENÉHO ÚZEMÍ

POZNÁMKA:

- STÁVAJÍCÍ ÚSEKY KANALIZACE BUDOU VYUŽITY K ODVEDENÍ DEŠŤOVÝCH VOD
- ZÁSOBOVÁNÍ VODOU
- OBEC BUDE VÝHELEDOVĚ NÁPOJENA Z BUDOUCÍHO OBLASTNÍHO VODOVODU Z VODNÍCH NADRŽÍ NOVA ŘEŠĚ A VRANOV NAD DVJÍ
- DO DOBY REALIZACE OBLASTNÍHO VODOVODU BUDOU JEDNOTLIVĚ STÁVAJÍCÍ I NAVRHOVANÉ NEMOVITOSTI ZÁSOBOVÁNY Z VLASTNÍCH ZDROJŮ.

vedoucí projektant	Ing. arch. Jirí Hašek	Urbanistické středisko JIHLAVA, spol.s r.o. Masarykova 11, 58601 Jihlava tel: 567 309 463 e-mail: urban.stredisko@jic.cz		
vypracoval	Dana Menšíková			
zadavatel	Obec Jindřichovice			
pořizovatel	Městský úřad Telč			
ODVODNĚNÍ ÚZEMNÍHO PLÁNU JINDŘICHOVICE			datum	05/2021
KOORDINAČNÍ VÝKRES - VODNÍ HOSPODÁŘSTVÍ			měřítko	číslo výkr.
			1: 5000	7