


JINDŘICHOVICE

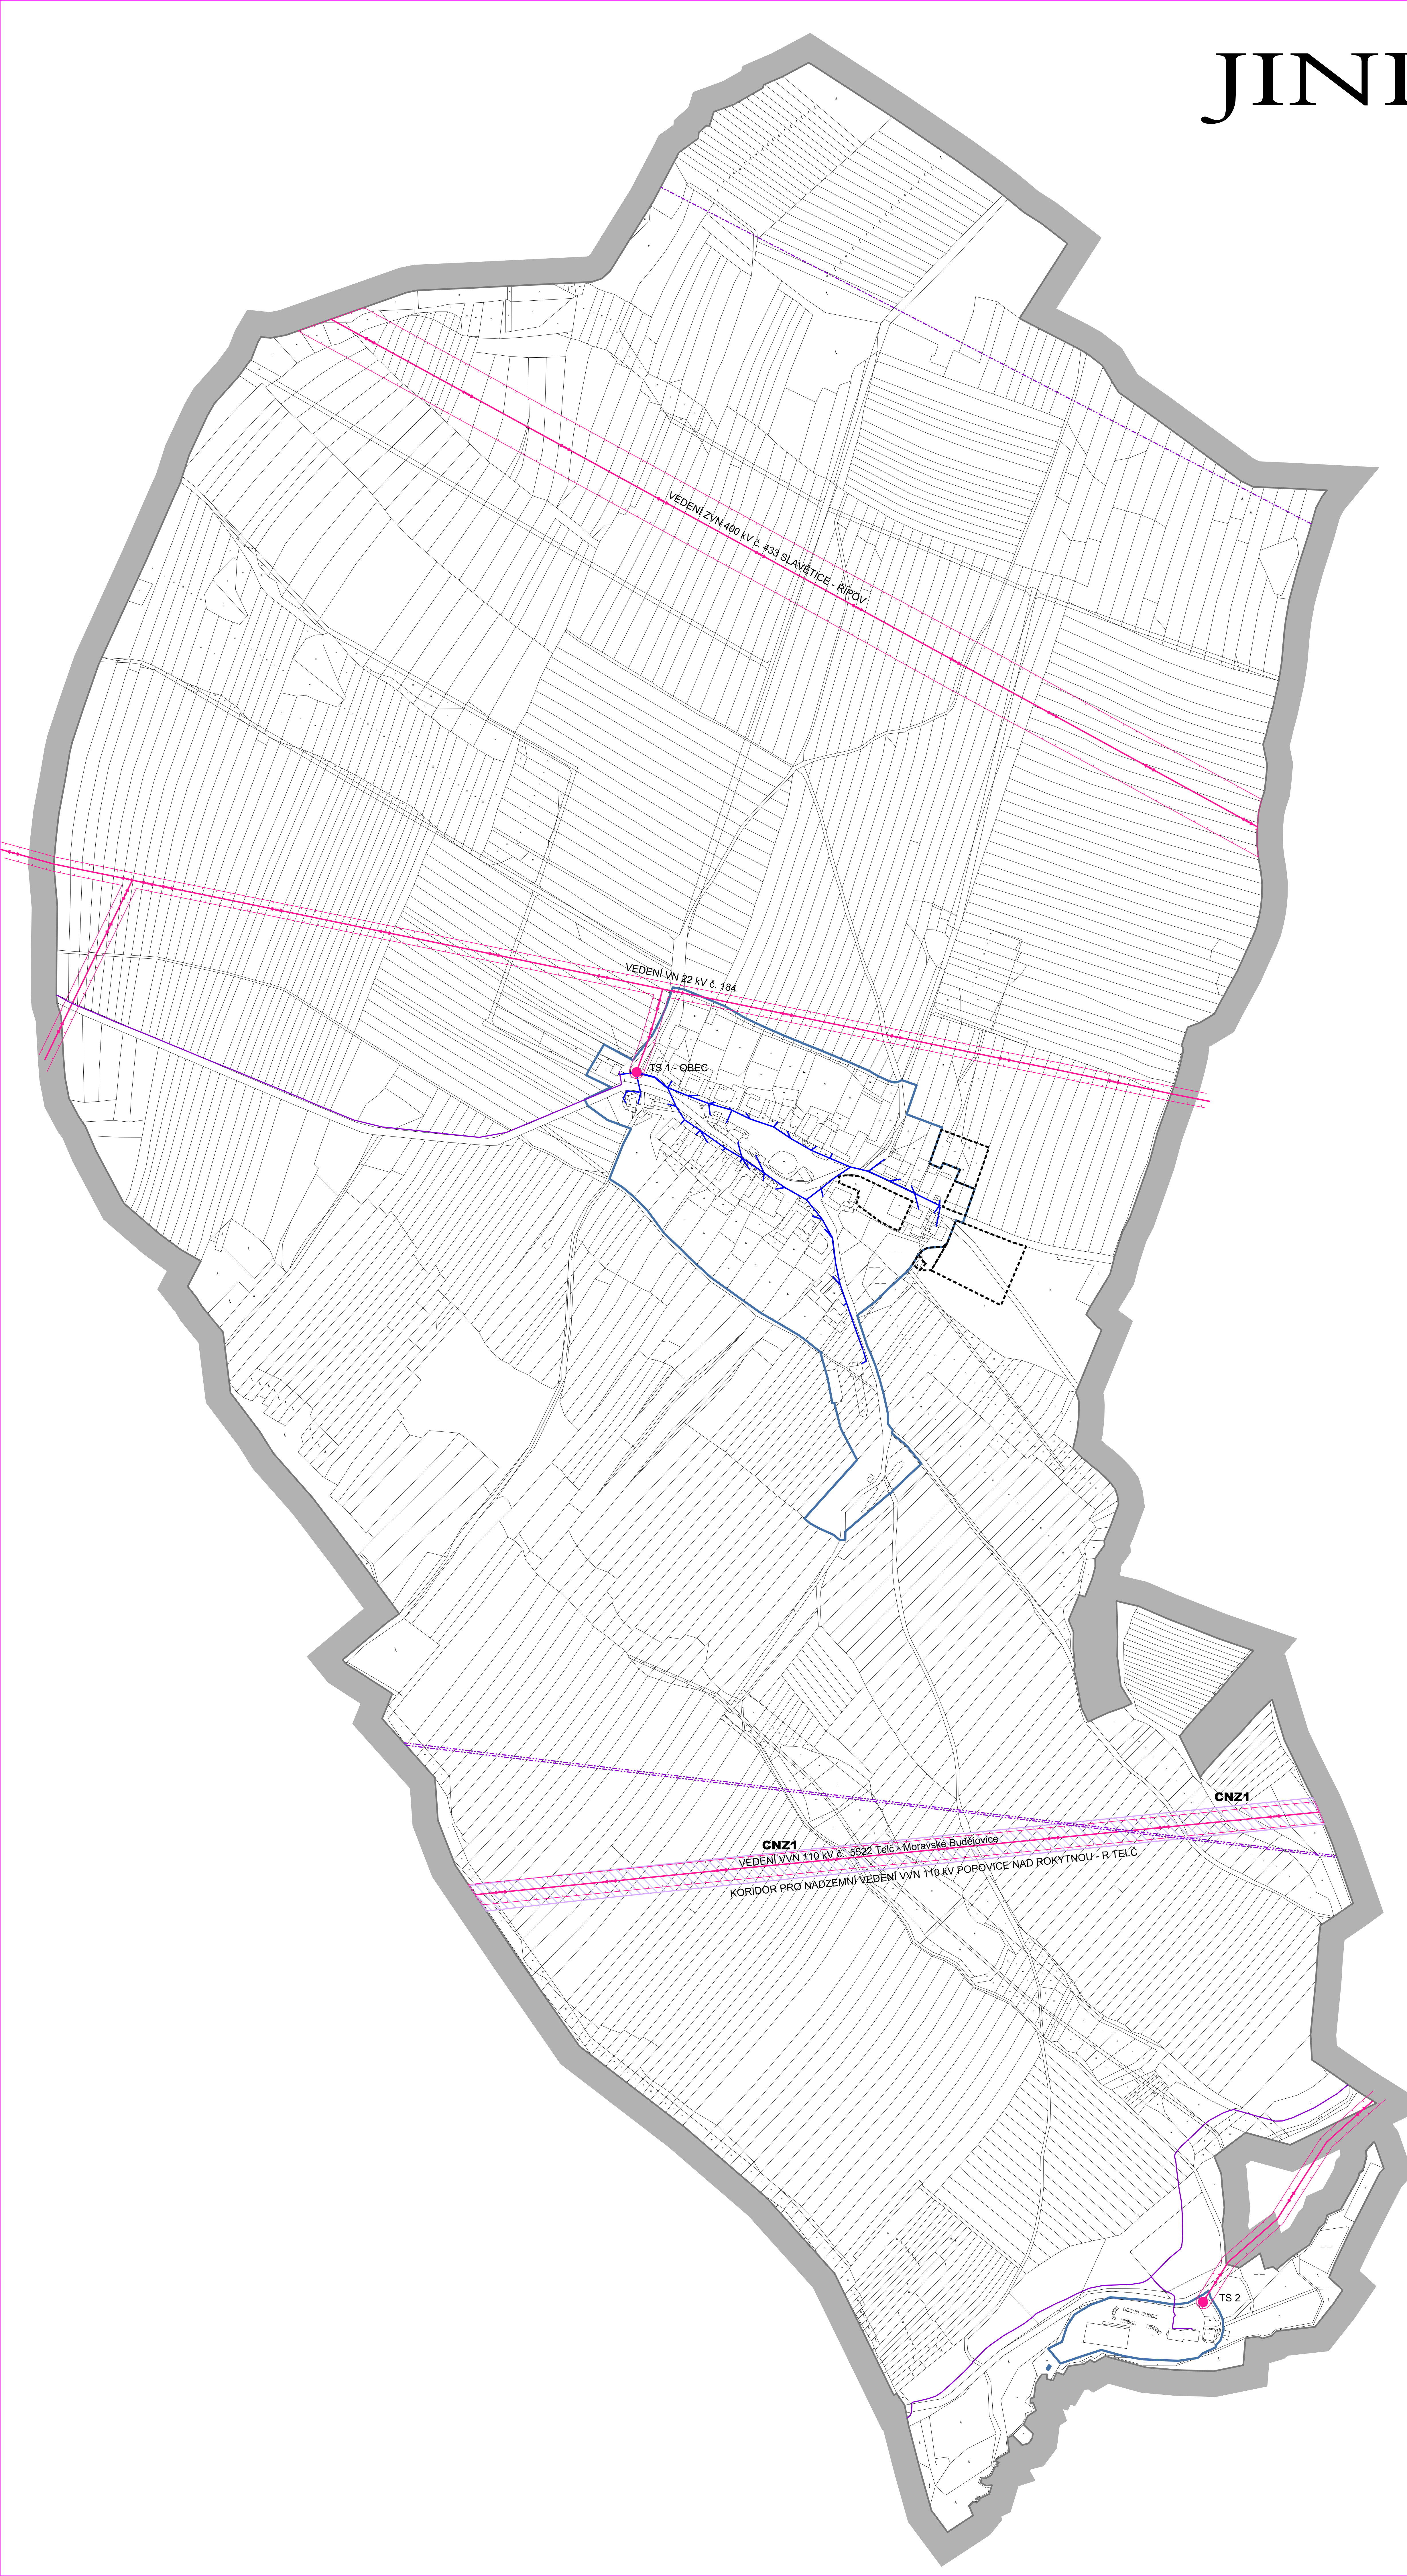

| STAV | NÁVRH | ÚZEMNÍ REZERVA | |
|------|-------|----------------|--|
| | | | NADZEMNÍ VEDENÍ VVN 110 a 400 KV |
| | | | NADZEMNÍ VEDENÍ VN 22 KV |
| | | | VEDENÍ NN |
| | | | OCHRANNÁ PÁSMA NADZEMNÍCH VEDENÍ VVN A VN |
| | | | KORIDOR NAD PLOCHAMI S RZV Z NADŘAZENÉ DOKUMENTACE |
| | | | TRAFOSTANICE |
| | | | TELEKOMUNIKAČNÍ KABELY |
| | | | RADIORELEVOVÉ TRASY |
| | | | ZASTAVĚNÉ ÚZEMÍ |
| | | | ZASTAVITELNÉ PLOCHY |
| | | | HRANICE ŘEŠENÉHO ÚZEMÍ |

| | | | | |
|--|-----------------------|--|---------|-------------|
| vedoucí projektant | Ing. arch. Jirí Hašek | Urbanistické středisko JIHLAVA, spol.s r.o. Masarykova 11, 58601 Jihlava tel: 567 309 463 e-mail: urban.stredisko@jic.cz | | |
| vypracoval | Dana Menšíková | | | |
| zadavatel | Obec Jindřichovice | | | |
| pořizovatel | Městský úřad Telč | | | |
| ODŮVODNĚNÍ ÚZEMNÍHO PLÁNU JINDŘICHOVICE | | | datum | 05/2021 |
| KOORDINAČNÍ VÝKRES - ELEKTRICKÁ ENERGIE, TELEKOMUNIKACE | | | měřítko | číslo výkr. |
| | | | 1: 5000 | 8 |