



Městský úřad Telč

Odbor dopravy
nám. Zachariáše z Hradce 10, 588 56 Telč
pracoviště Na Sádkách 453, Telč

tel. 567112411

IČO 286745, E-mail: pavel.chromy@telc.eu

S00GX00GEM74

Dle rozdělovníku

Náše zn.:
MěÚ Telč 6104/2026 OD
Č.j. Telč 6106/2026 OD

Oprávněná úřední osoba/telefon:
Ing. Chromý/567112473

V Telči dne:
25.09.2026

OZNÁMENÍ VEŘEJNOU VYHLÁŠKOU opatření obecné povahy stanovení přechodné úpravy provozu na pozemních komunikacích

Městský úřad Telč, odbor dopravy příslušný podle § 124 odst. 6 zákona č. 361/2000 Sb., o provozu na pozemních komunikacích a o změnách některých zákonů (dále jen „zákon o silničním provozu“) na základě žádosti a potřeb žadatele, kterým je spol.

**PORR, a.s, Dubečská 3238/36, 100 00 Praha 10, IČ 430 05 560,
zast. spol. Dopravní značení MŠ, s.r.o., Hruškové Dvory 74, 586 01 Jihlava, IČ: 27665321**

po předchozím projednání a písemném vyjádření dotčeného orgánu, kterým je Policie ČR, Krajské ředitelství Kraje Vysočina, ÚOVS, DI Jihlava, Vrchlického 46, 587 24 Jihlava pod č.j.: KRPJ-102913-5/ČJ-2026-160706 ve smyslu § 77 odst. 2 písm. b) zákona o silničním provozu. V souladu s ustanovením § 77 odst. 4 a 5 zákona o silničním provozu

stanoví přechodnou úpravu provozu na pozemních komunikacích takto:

- **umístění dopravních značek označující uzavírku a objízdné trasy** na silnicích a místních komunikacích v rozsahu grafických příloh + osazení DZ B20 (70) na sil. II/406 oboustranně před odbočením na MK Okolo městské cihelny.

Platnost stanovení:

02.10.2026 – 08.10.2026

Důvod:

rekonstrukce silnice II/406 v I. etapě

Velikost dopravního značení: základní rozměrová řada.

Provedení přechodného dopravního značení: bude provedeno v souladu s TP 66. Přenosné dopravní značky budou umístěné na červenobíle pruhovaném podpěrném sloupku (s reflexními pruhy o šířce 100-200 mm). K ukotvení podpěrných sloupků bude použito podkladních desek položených na pozemní komunikaci s folií min. třídy I v reflexní úpravě, za dodržení průjezdného prostoru komunikace.

odpovědná osoba za stavbu:

David Mutl, tel. 724 548 095

odpovědná osoba za DIO:

Milan Šerý, tel. 728 628 231

Podmínky:

1. Dopravní značky, které budou užívány pro označení pracovního místa, musí odpovídat MDS č. 30/2001 Sb., kterou se provádějí pravidla provozu na pozemních komunikacích a úprava a řízení provozu na pozemních komunikacích, ČSN EN 12899-1 Stálé svislé dopravní značení, ČSN EN 12966-1 + A1 Svislé dopravní značení – Proměnné dopravní značky, technické podmínky 143 „Systém hodnocení svislých dopravních značek“, TP 70 „Zásady pro provádění a zkoušení vodorovného dopravního značení, vzorové listy 6.1. vzorové listy 6.2. a technické podmínky 66 „Zásady pro přechodné dopravní značení na pozemních komunikacích III. vydání.

2. Stávající trvalé dopravní značení, které je v rozporu s přechodnou úpravou provozu, je nutné předepsaným způsobem zneplatnit. Po ukončení platnosti stanovení přechodného dopravního značení bude přechodné dopravní značení ihned odstraněno a stávající trvalé dopravní značení bude uvedeno do původního stavu. Dopravní značky, které jsou časově omezené (např. jen v pracovní době), musí být mimo tuto dobu zneplatněny přeškrtnutím, zakrytím, nebo odstraněním.
3. Dopravní značky, světelné signály a dopravní zařízení musí být po celou dobu prací udržovány ve funkčním stavu, v čistotě a správně umístěné; musí být odpovídajícím způsobem aktualizované, v souladu s postupem prací; v případě zkrácení termínu, nebo ukončení prací (uzavírky) budou neprodleně odstraněny.
4. Instalované přechodné dopravní značení bude průběžně kontrolováno zhotovitelem a namátkově zástupcem Městského úřadu Telč, odboru dopravy.

Odůvodnění

Policie ČR, se k situacím změny dopravního značení písemně vyjádřila a navrženou přechodnou úpravu dopravního značení odsouhlasila.

Odbor dopravy Městského úřadu Telč projednal předložený návrh přechodné úpravy provozu na pozemních komunikacích a připravil toto stanovení přechodné úpravy provozu na pozemní komunikaci opatřením obecné povahy veřejnou vyhláškou v rozsahu grafické přílohy v souladu s ustanovením § 77 odst. 5 zákona o silničním provozu. Podle tohoto ustanovení správní úřad návrh opatření obecné povahy nedoručuje a nevyzývá dotčené osoby k podání připomínek, nebo námitek.

Poučení

Proti opatření obecné povahy dle § 173 odst. 2 zákona č. 500/2004 Sb. správní řád, ve znění pozdějších předpisů nelze podat opravný prostředek. Dle § 77 odst. 5 zákona o silničním provozu stanovení přechodného dopravního značení opatřením obecné povahy nabývá účinnosti pátým dnem po dni vyvěšení veřejné vyhlášky.

ing. Pavel Chromý
vedoucí odboru dopravy
oprávněná úřední osoba

Přílohy:

II_406 Telč, ulice Hradecká, 9.května, Dačická - uzavírka 2.10. - 8.10.2026
II_406 Telč, ulice Hradecká, 9.května, Dačická - DETAIL I. 2.10. - 8.10.2026

Toto opatření obecné povahy musí být vyvěšeno na úředních deskách Městského úřadu Telč, a po dobu 15- ti dnů (účinnosti nabývá 5- tým dnem).

Právní účinky doručení má výhradně doručení veřejnou vyhláškou prostřednictvím úřední desky Městského úřadu Telč.

Datum vyvěšení:

Datum sejmutí:

Současně úřad pro vyvěšení a podání zprávy o vyvěšení potvrzuje, že tato písemnost byla zveřejněna způsobem umožňujícím dálkový přístup, podle věty druhé § 25 odst. 2 zákona č. 500/2004 Sb. (správní řád).


.....
Podpis oprávněné osoby, potvrzující vyvěšení
Razítko:


.....
Podpis oprávněné osoby, potvrzující sejmutí
Razítko:

Rozdělovník:

Úřady, pro vyvěšení a podání zprávy o datu vyvěšení a sejmutí: Městský úřad Telč, sekretariát

DETAIL I.

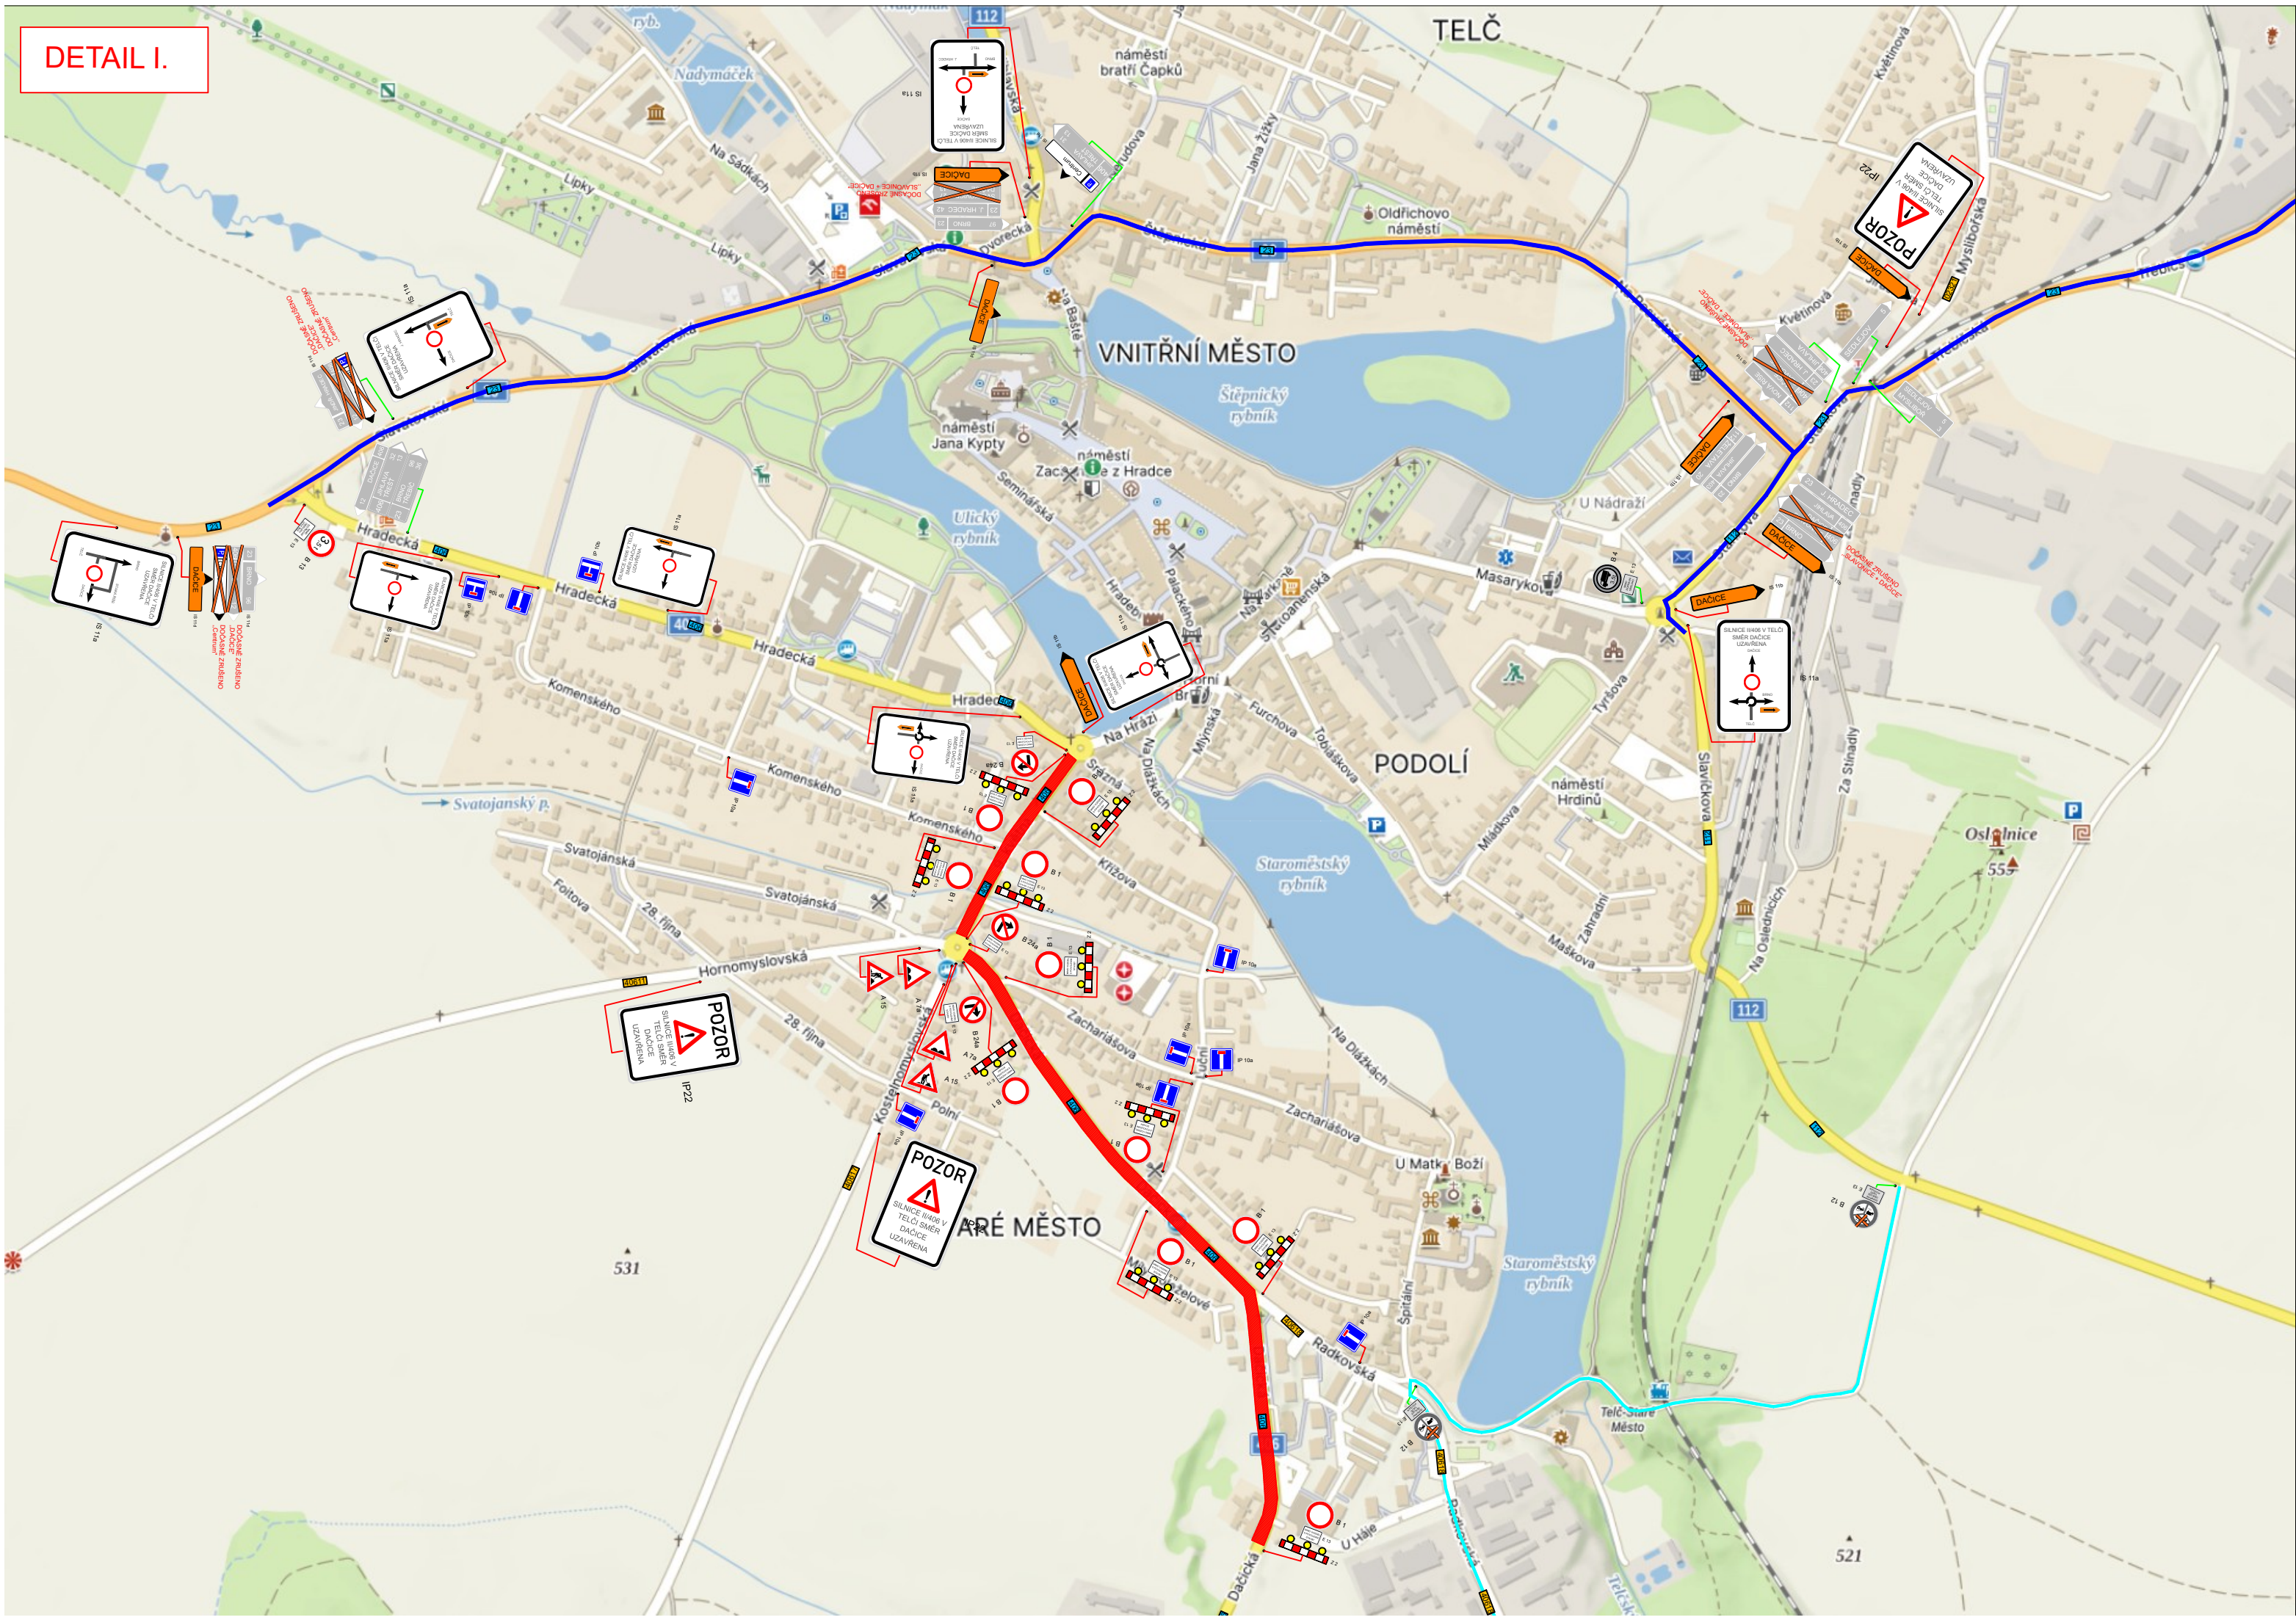

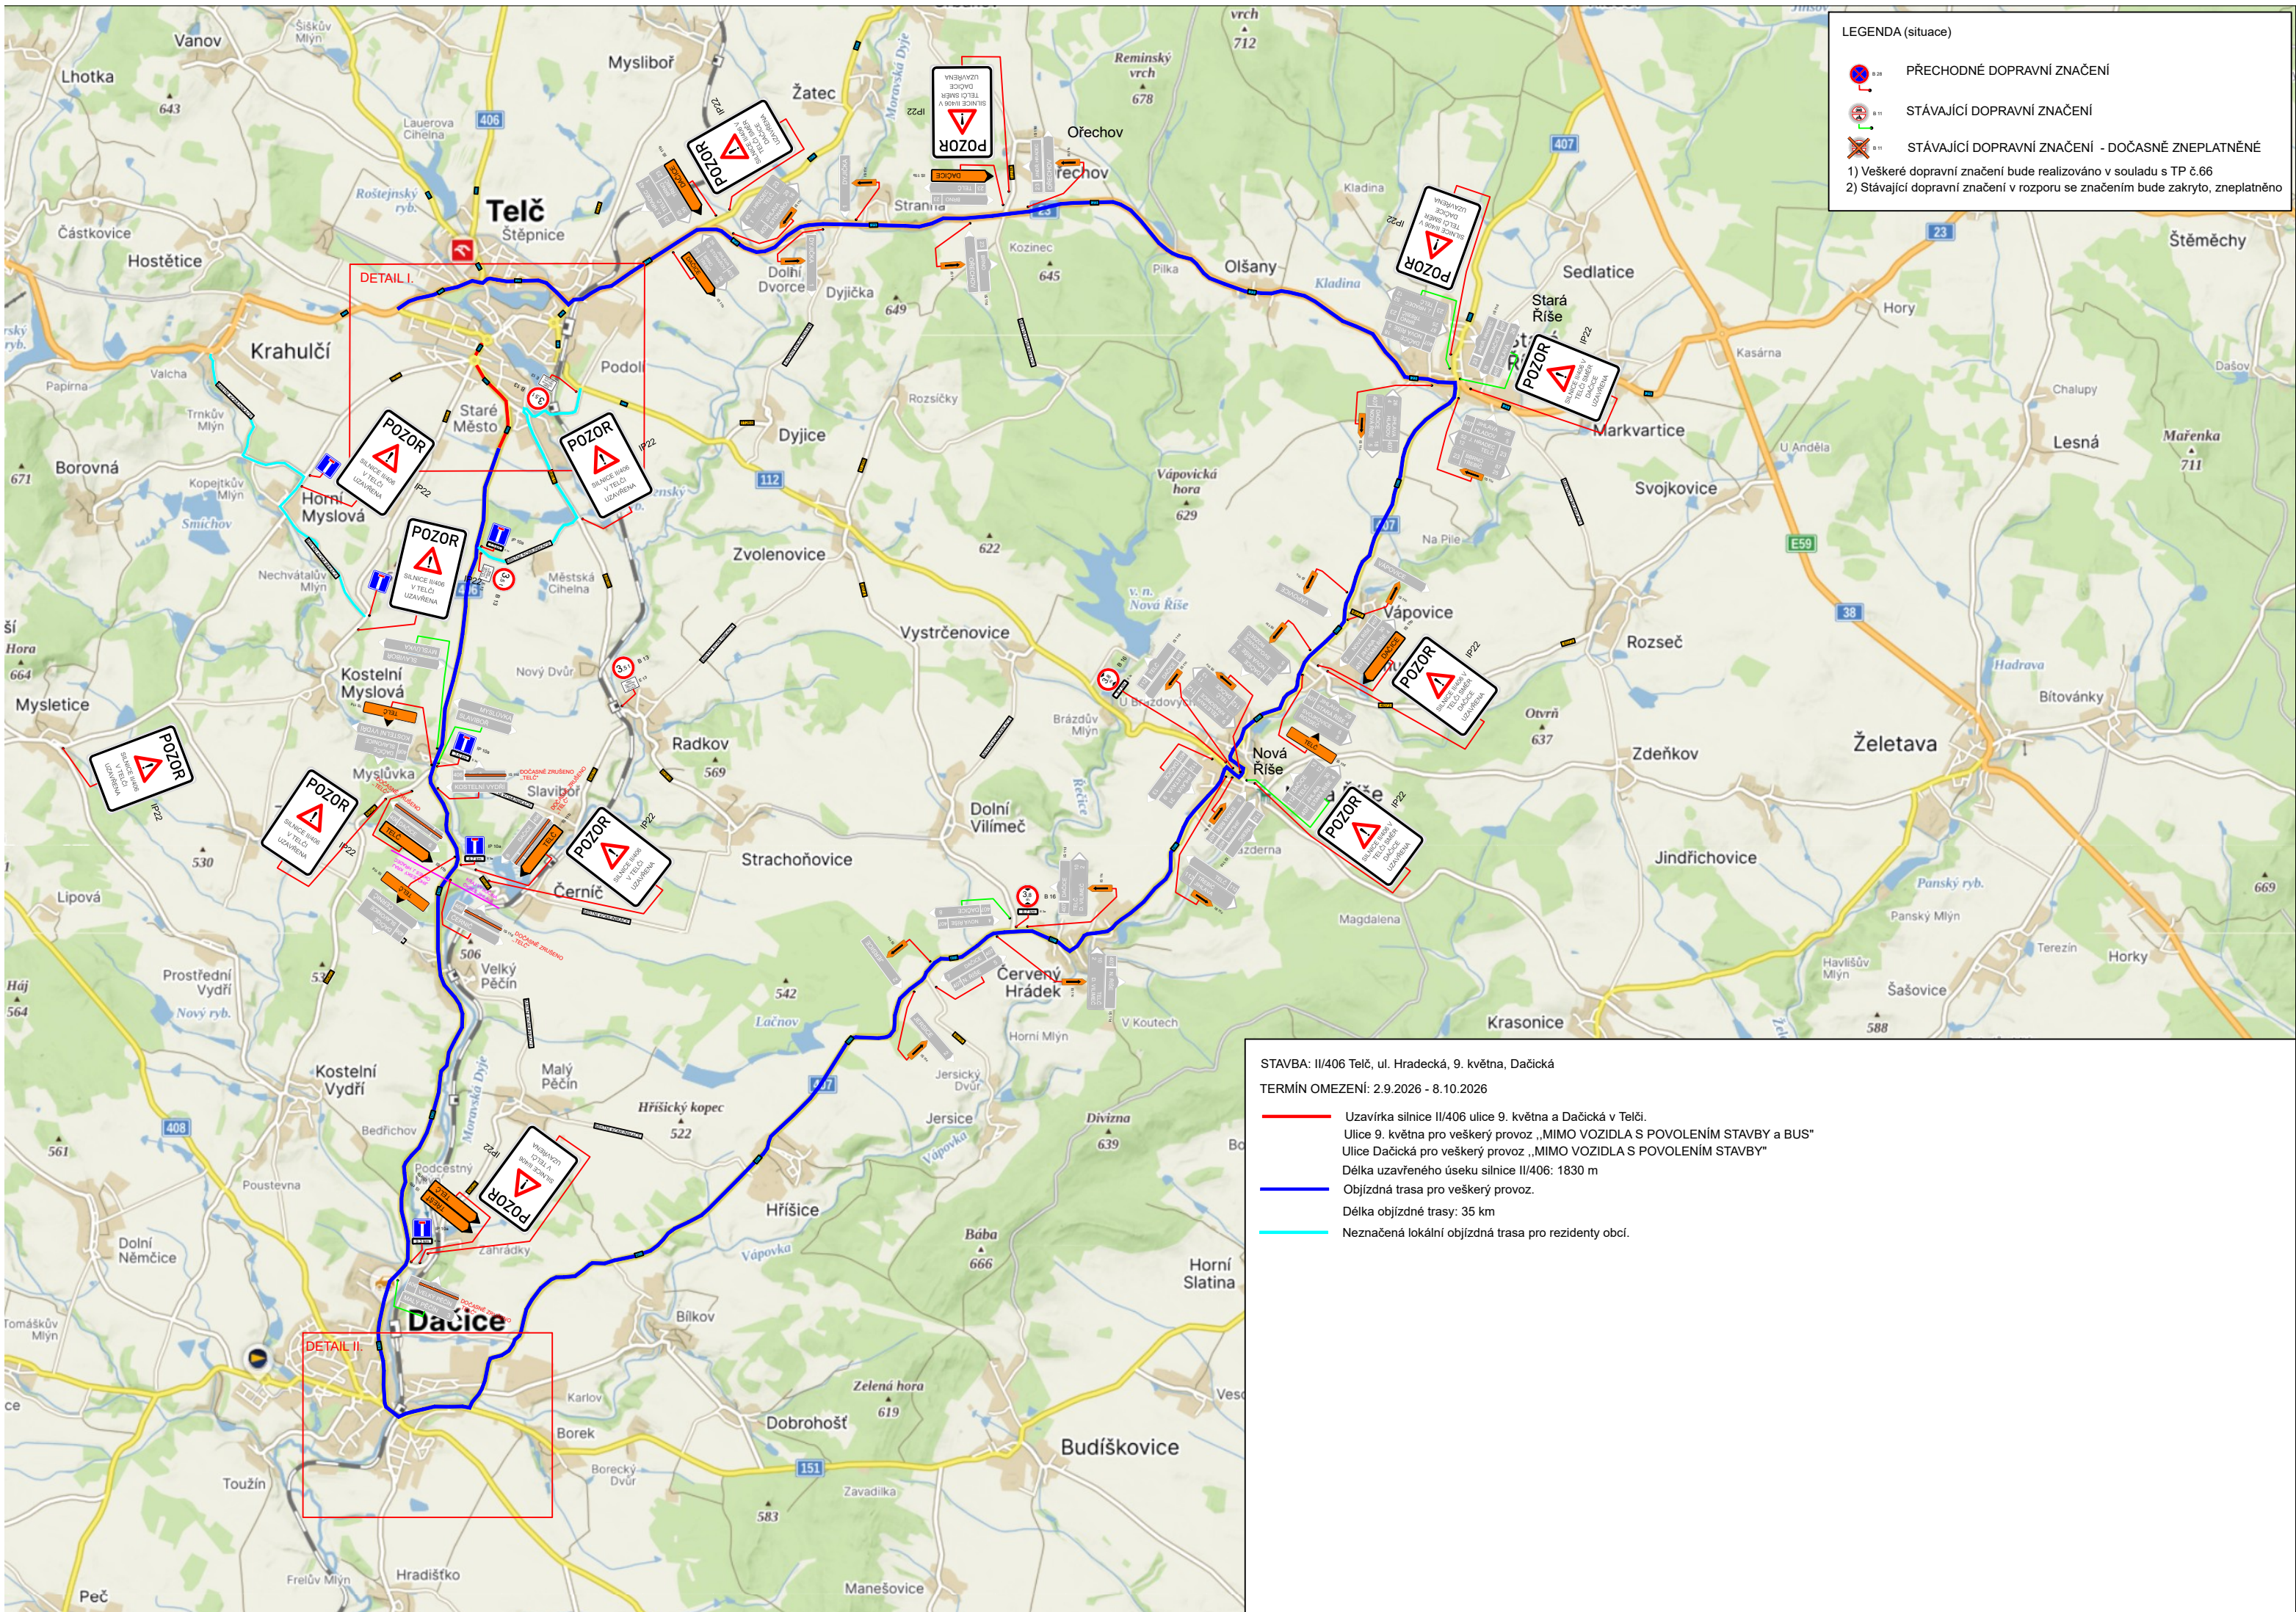

LEGENDA (situace)

- PŘECHODNÉ DOPRAVNÍ ZNAČENÍ
- STÁVAJÍCÍ DOPRAVNÍ ZNAČENÍ
- STÁVAJÍCÍ DOPRAVNÍ ZNAČENÍ - DOČASNĚ ZNEPLATNĚNÉ

1) Veškeré dopravní značení bude realizováno v souladu s TP č.66
2) Stávající dopravní značení v rozporu se značením bude zakryto, zneplatněno

STAVBA: II/406 Telč, ul. Hradecká, 9. května, Dačická

TERMÍN OMEZENÍ: 2.9.2026 - 8.10.2026

- Uzavírka silnice II/406 ulice 9. května a Dačická v Telči.
- Ulice 9. května pro veškerý provoz „MIMO VOZIDLA S POVOLENÍM STAVBY a BUS“
- Ulice Dačická pro veškerý provoz „MIMO VOZIDLA S POVOLENÍM STAVBY“
- Délka uzavřeného úseku silnice II/406: 1830 m
- Objízdná trasa pro veškerý provoz.
- Délka objížděné trasy: 35 km
- Neznačená lokální objízdná trasa pro rezidenty obcí.