
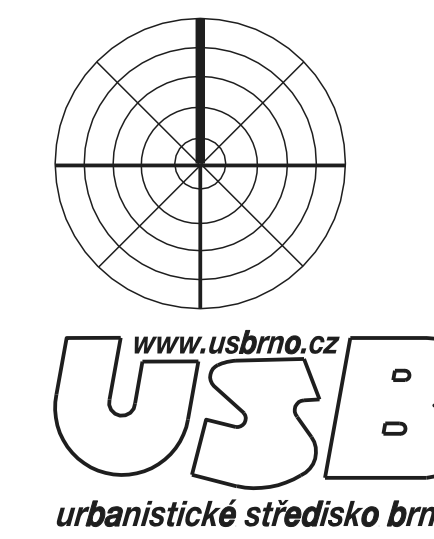


# ÚZEMNÍ PLÁN HOSTĚTICE

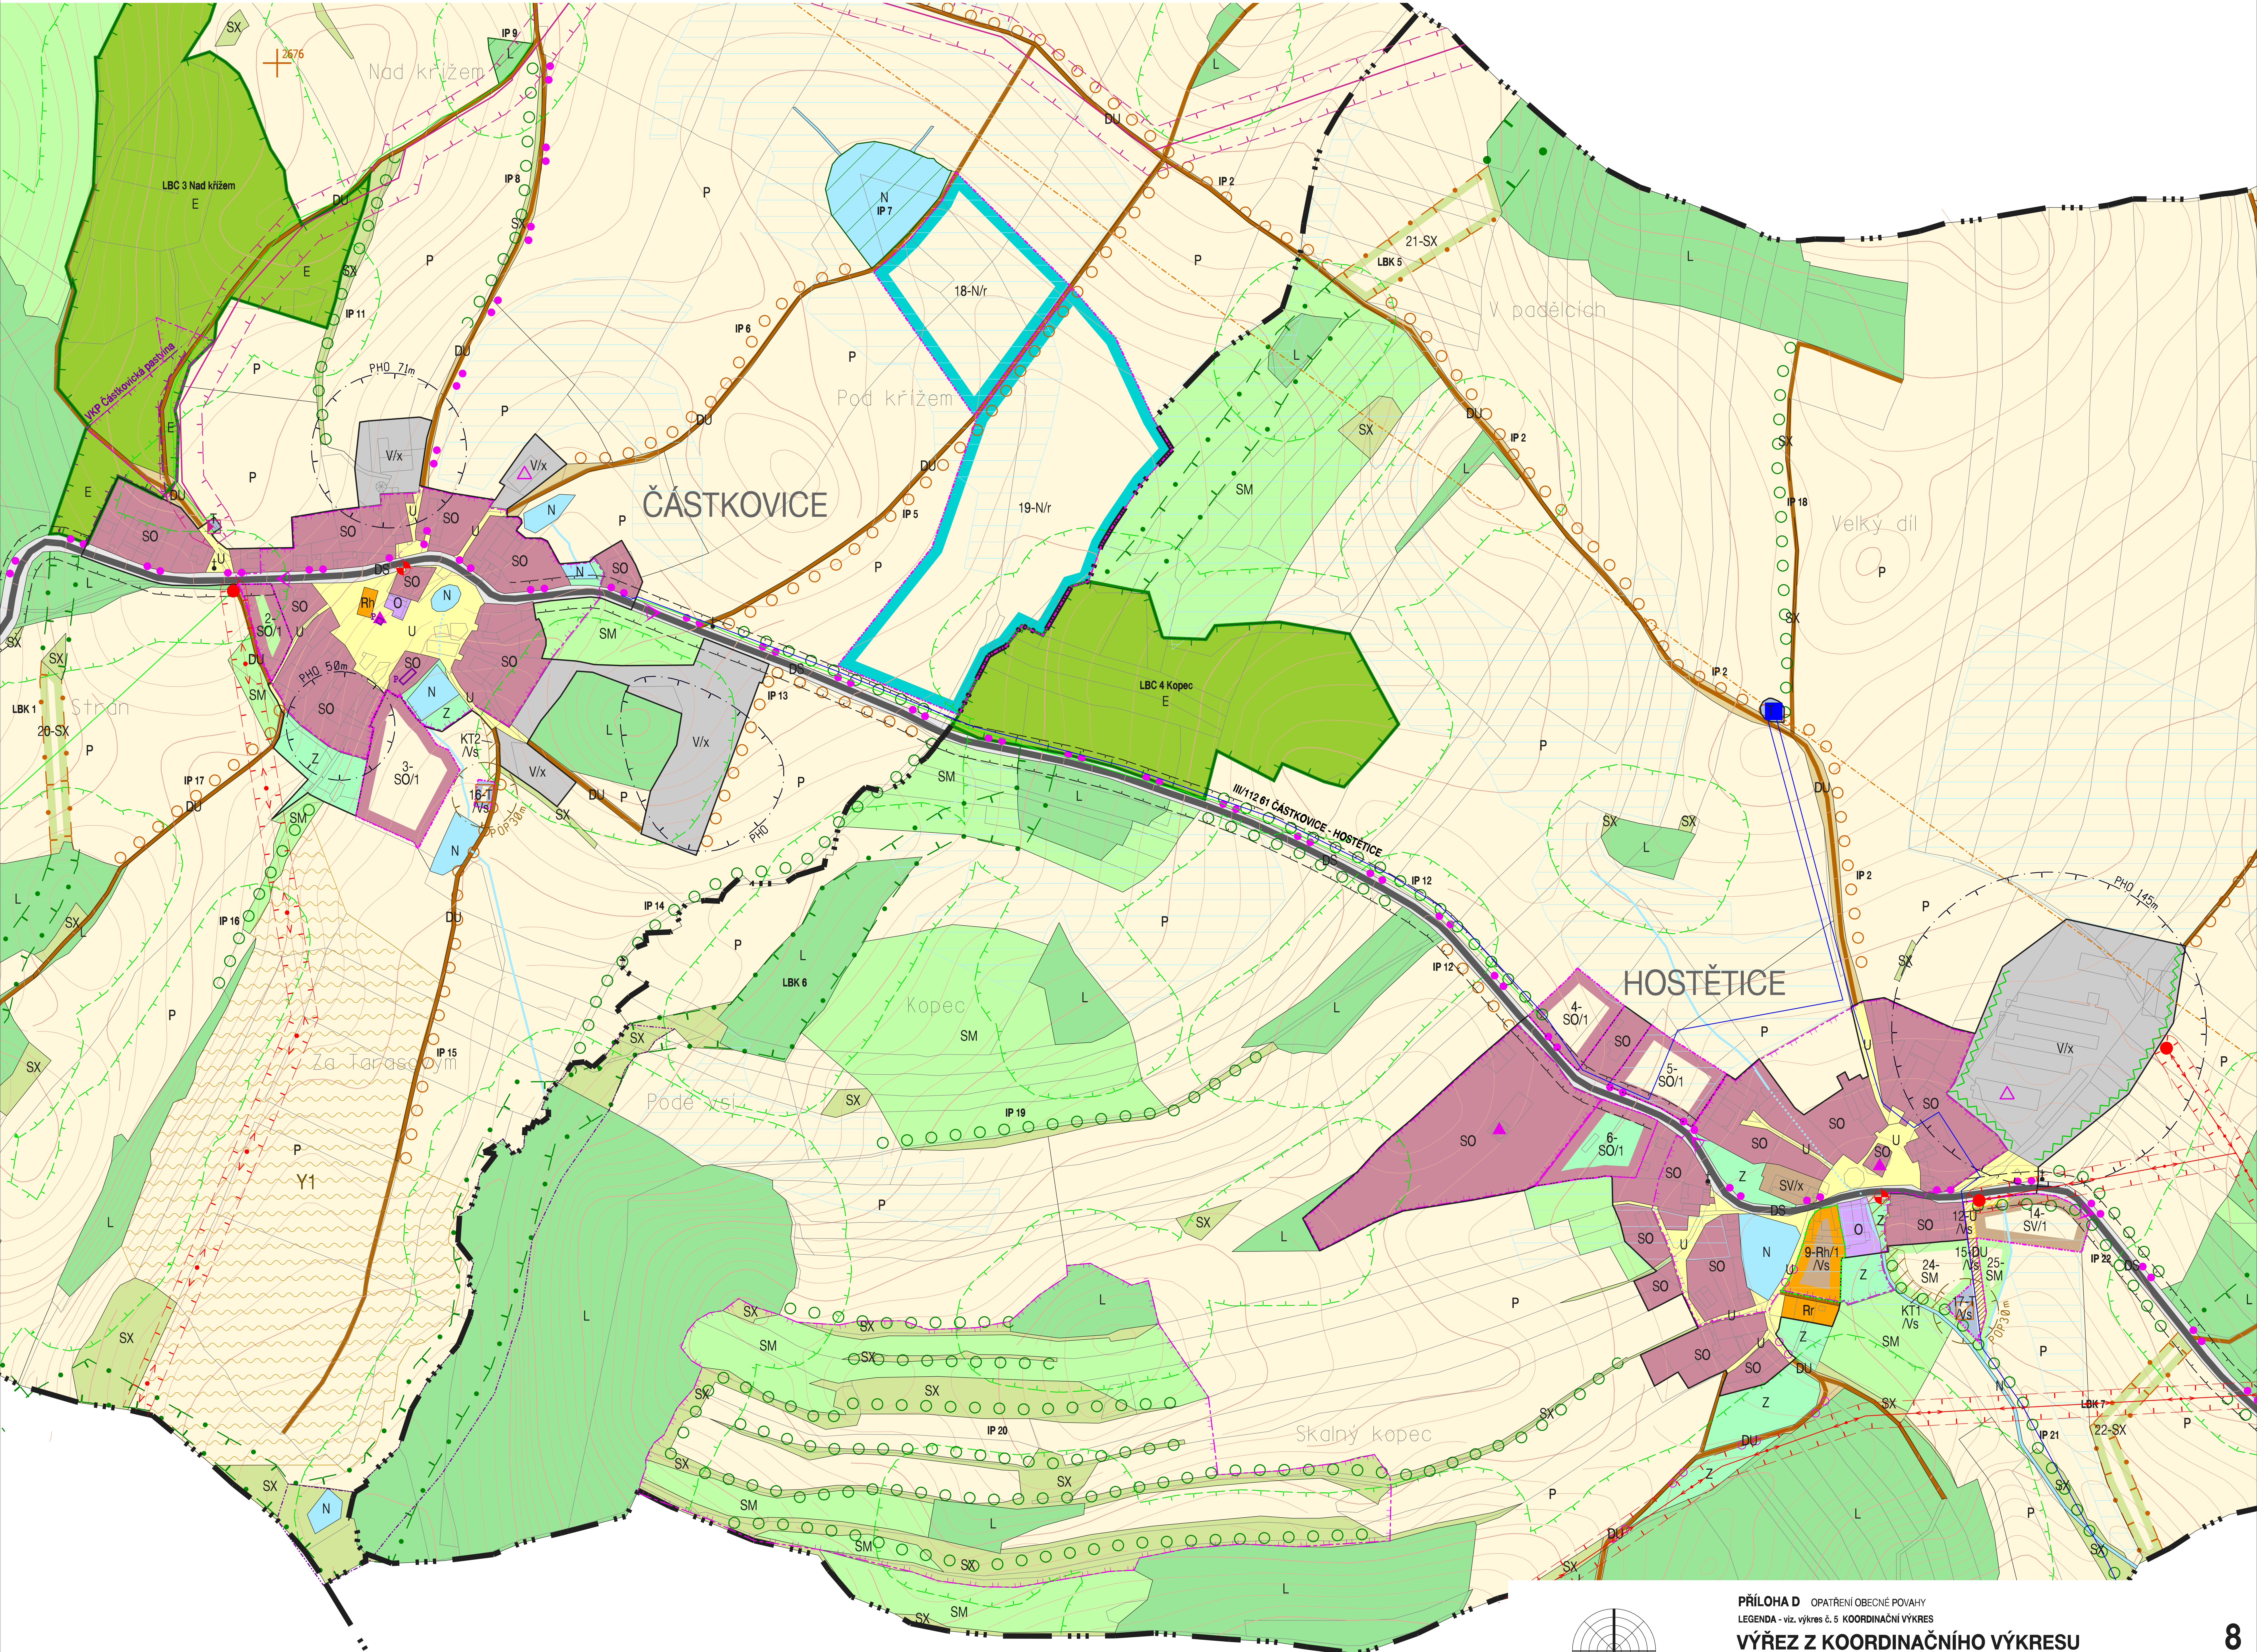

**PŘÍLOHA D** OPATŘENÍ OBEČNÉ PŮVABY  
 LEGENDA - viz výkres č. 5 KOORDINAČNÍ VÝKRES  
**VÝŘEZ Z KOORDINAČNÍHO VÝKRESU**

EVIDENČNÍ ČÍSLO : 26-002-002  
 ZHOTOVITEL : URBANISTICKÉ STŘEDISKO BRNO, SPOL. S R. O.  
 PROJEKTANTI : ING. ARCH. V. CIZNEROVÁ, ING. ARCH. P. DUCHAČEK,  
 ING. P. VESELÝ, MGR. M. NOVOTNÝ  
 PŮRIZOVATEL : MĚSTSKÝ ÚŘAD TELČ, Odbor rozvoje a územního plánování

ÚP HOSTĚTICE - ČISTOPIS  
 MĚŘÍTKO : 1:2000  
 DATUM : ČERVEN 2010