



VYSTRČENOVICE ÚZEMNÍ PLÁN

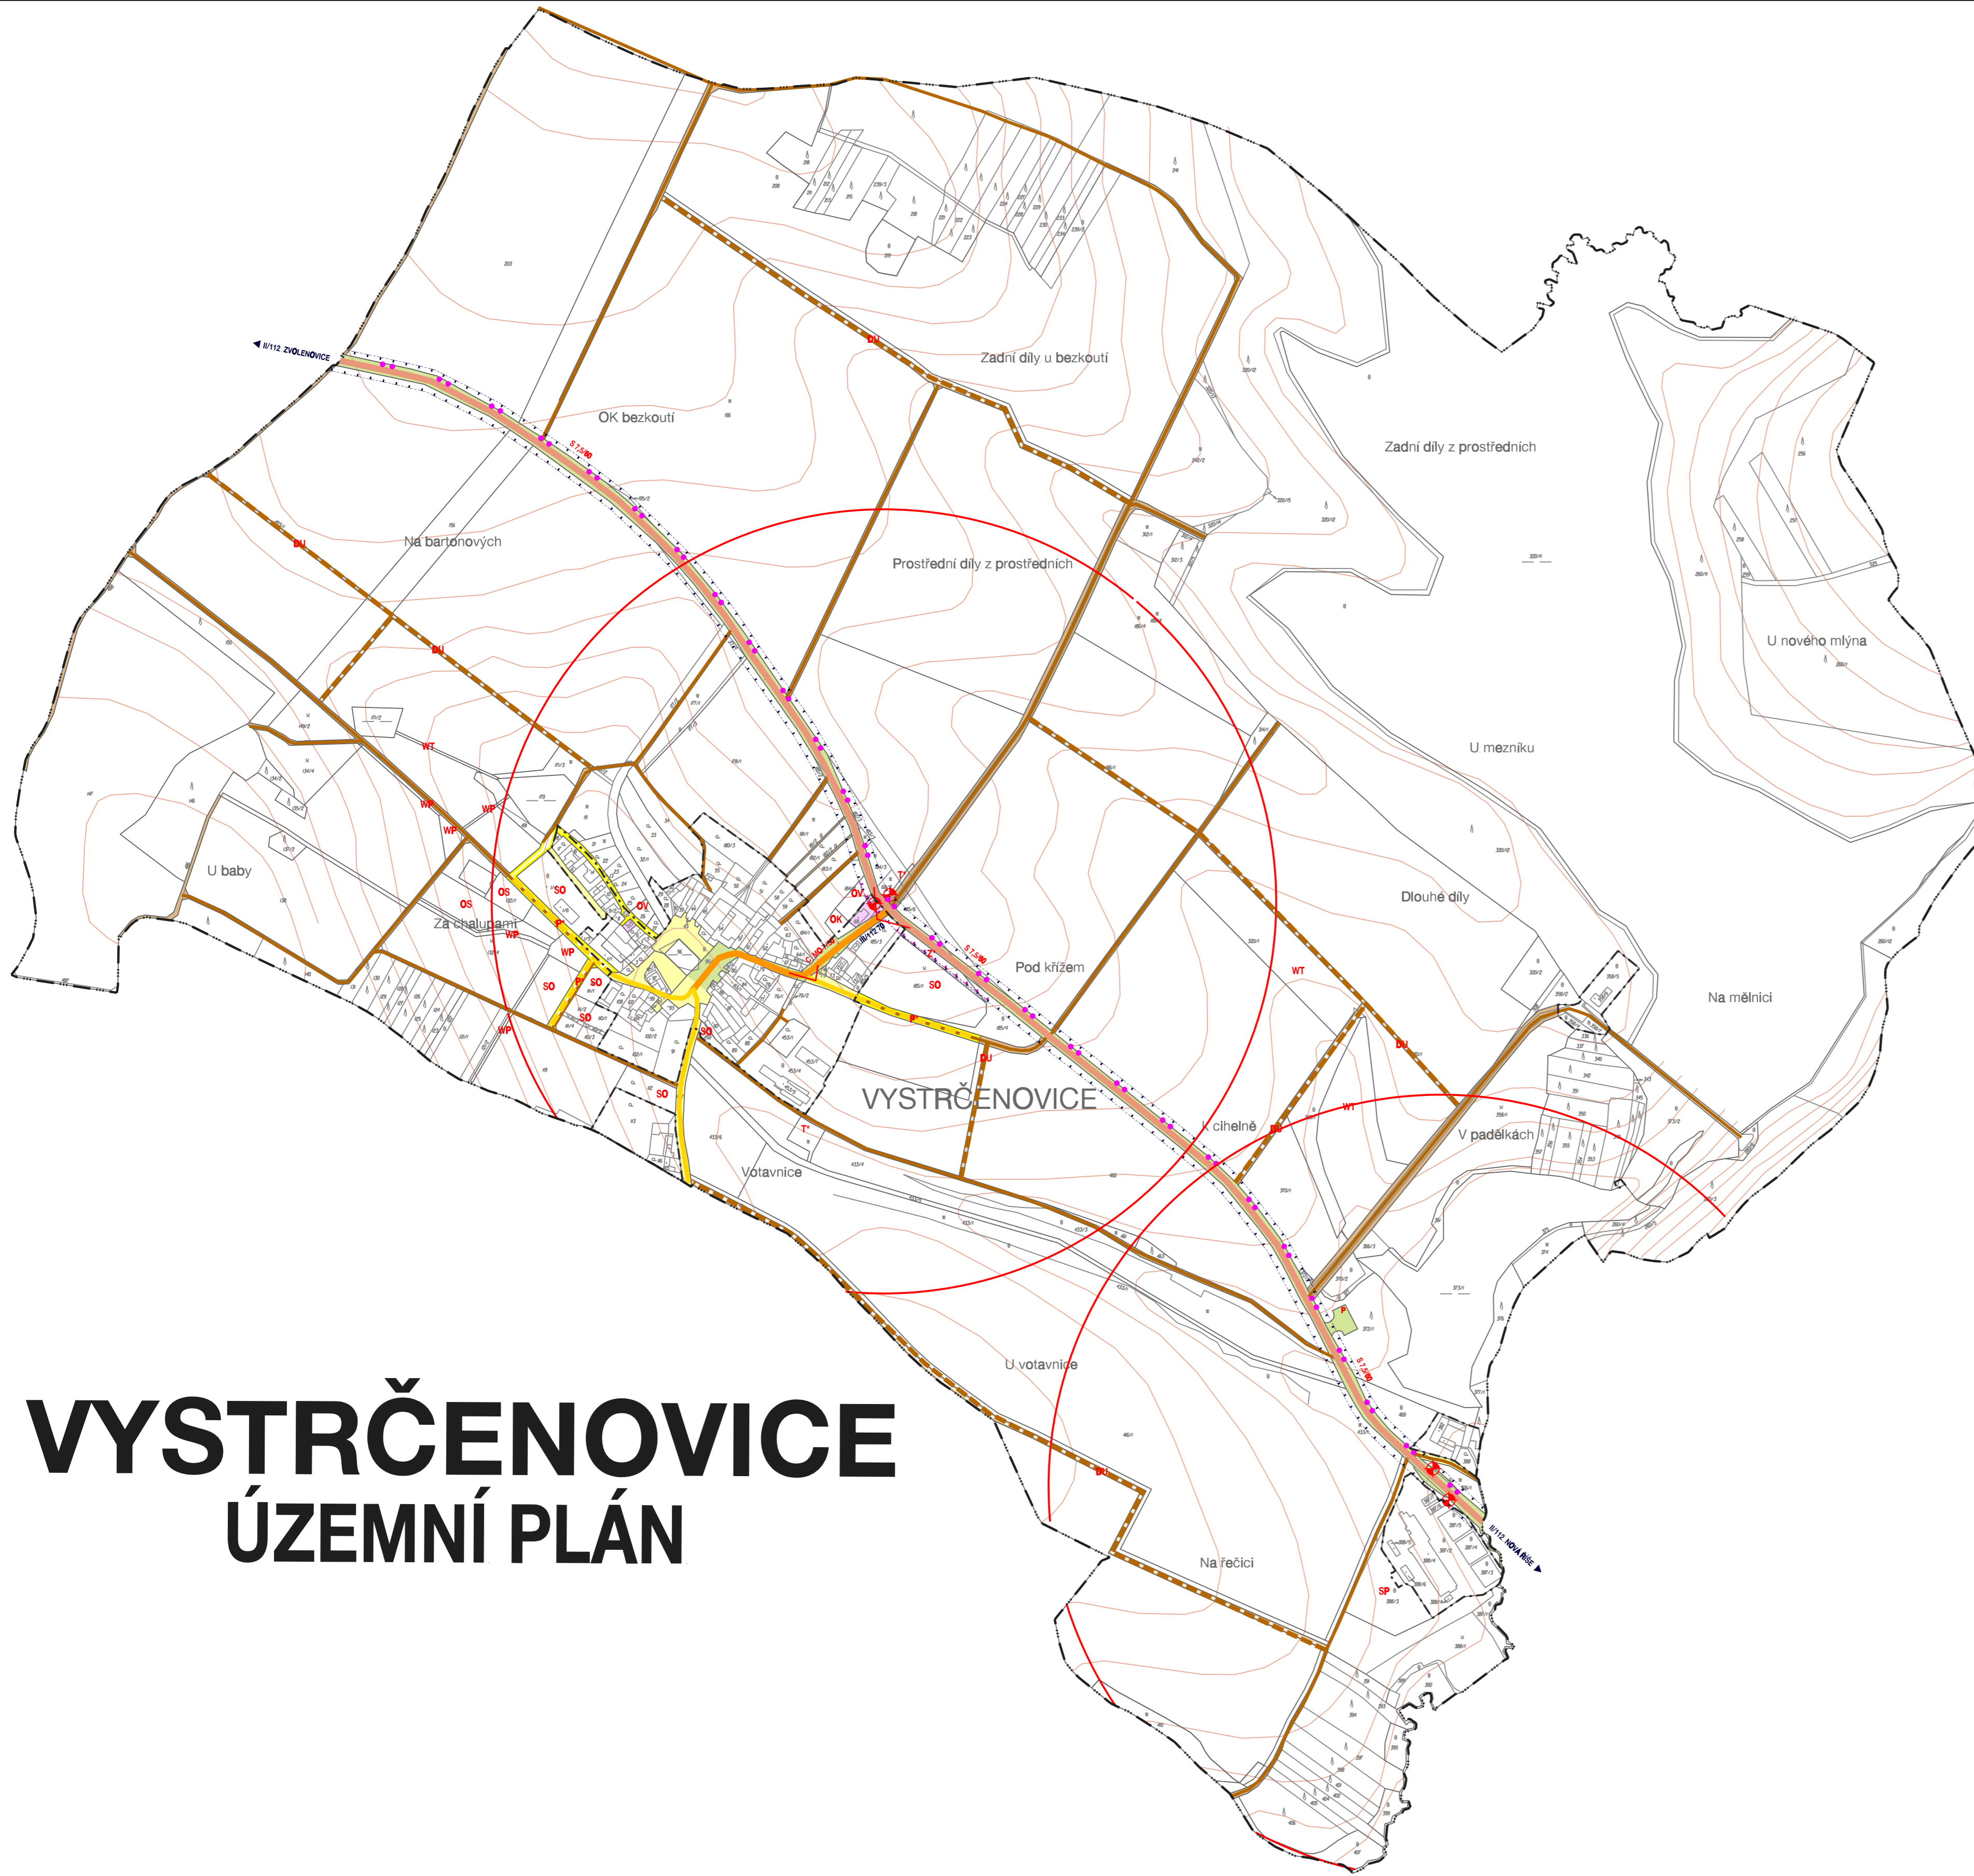

DOPRAVNÍ ŘEŠENÍ		
stav	návrh	
		plochy dopravy
		silnice II. třídy
		silnice III. třídy
		místní komunikace
		hlavní účelové komunikace
		veřejná prostranství, uliční prostor
		cykloturistické značené trasy
		zastávka autobusu
		rozhledový trojúhelník
		izochrona dostupnosti 500 metrů
		ochranné pásmo silnice
		hlukové pásmo pro 45 dB - noc
		parkoviště
		funkční skupina, kategorie
		plochy účelových komunikací

	hranice zastavěného území
	hranice řešeného území

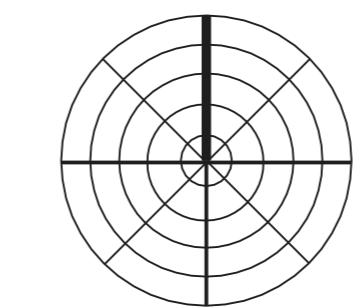

DOPRAVNÍ INFRASTRUKTURA

VYSTRČENOVICE - ÚZEMNÍ PLÁN		OPATŘENÍ OBECNÉ POVAHY
EVIDENČNÍ ČÍSLO:	25 - 002 - 019	PŘÍLOHA D
ZHOTOVITEL:	URBANISTICKÉ STŘEDISKO BRNO, SPOL. S. R. O.	
PROJEKTANTI:	ING. ARCH. P. MACKERLE, ING. P. VESELÝ, MGR. M. NOVOTNÝ	
POŘIZOVATEL:	MĚSTSKÝ ÚŘAD TELČ	
MĚŘÍTKO:	1: 5 000	
DATUM:	ŘÍJEN 2009	



VYSTRČENOVICE - ÚZEMNÍ PLÁN - ÚČT. 23. Z009 - 05.14.29