


HORNÍ MYSLOVÁ

587206

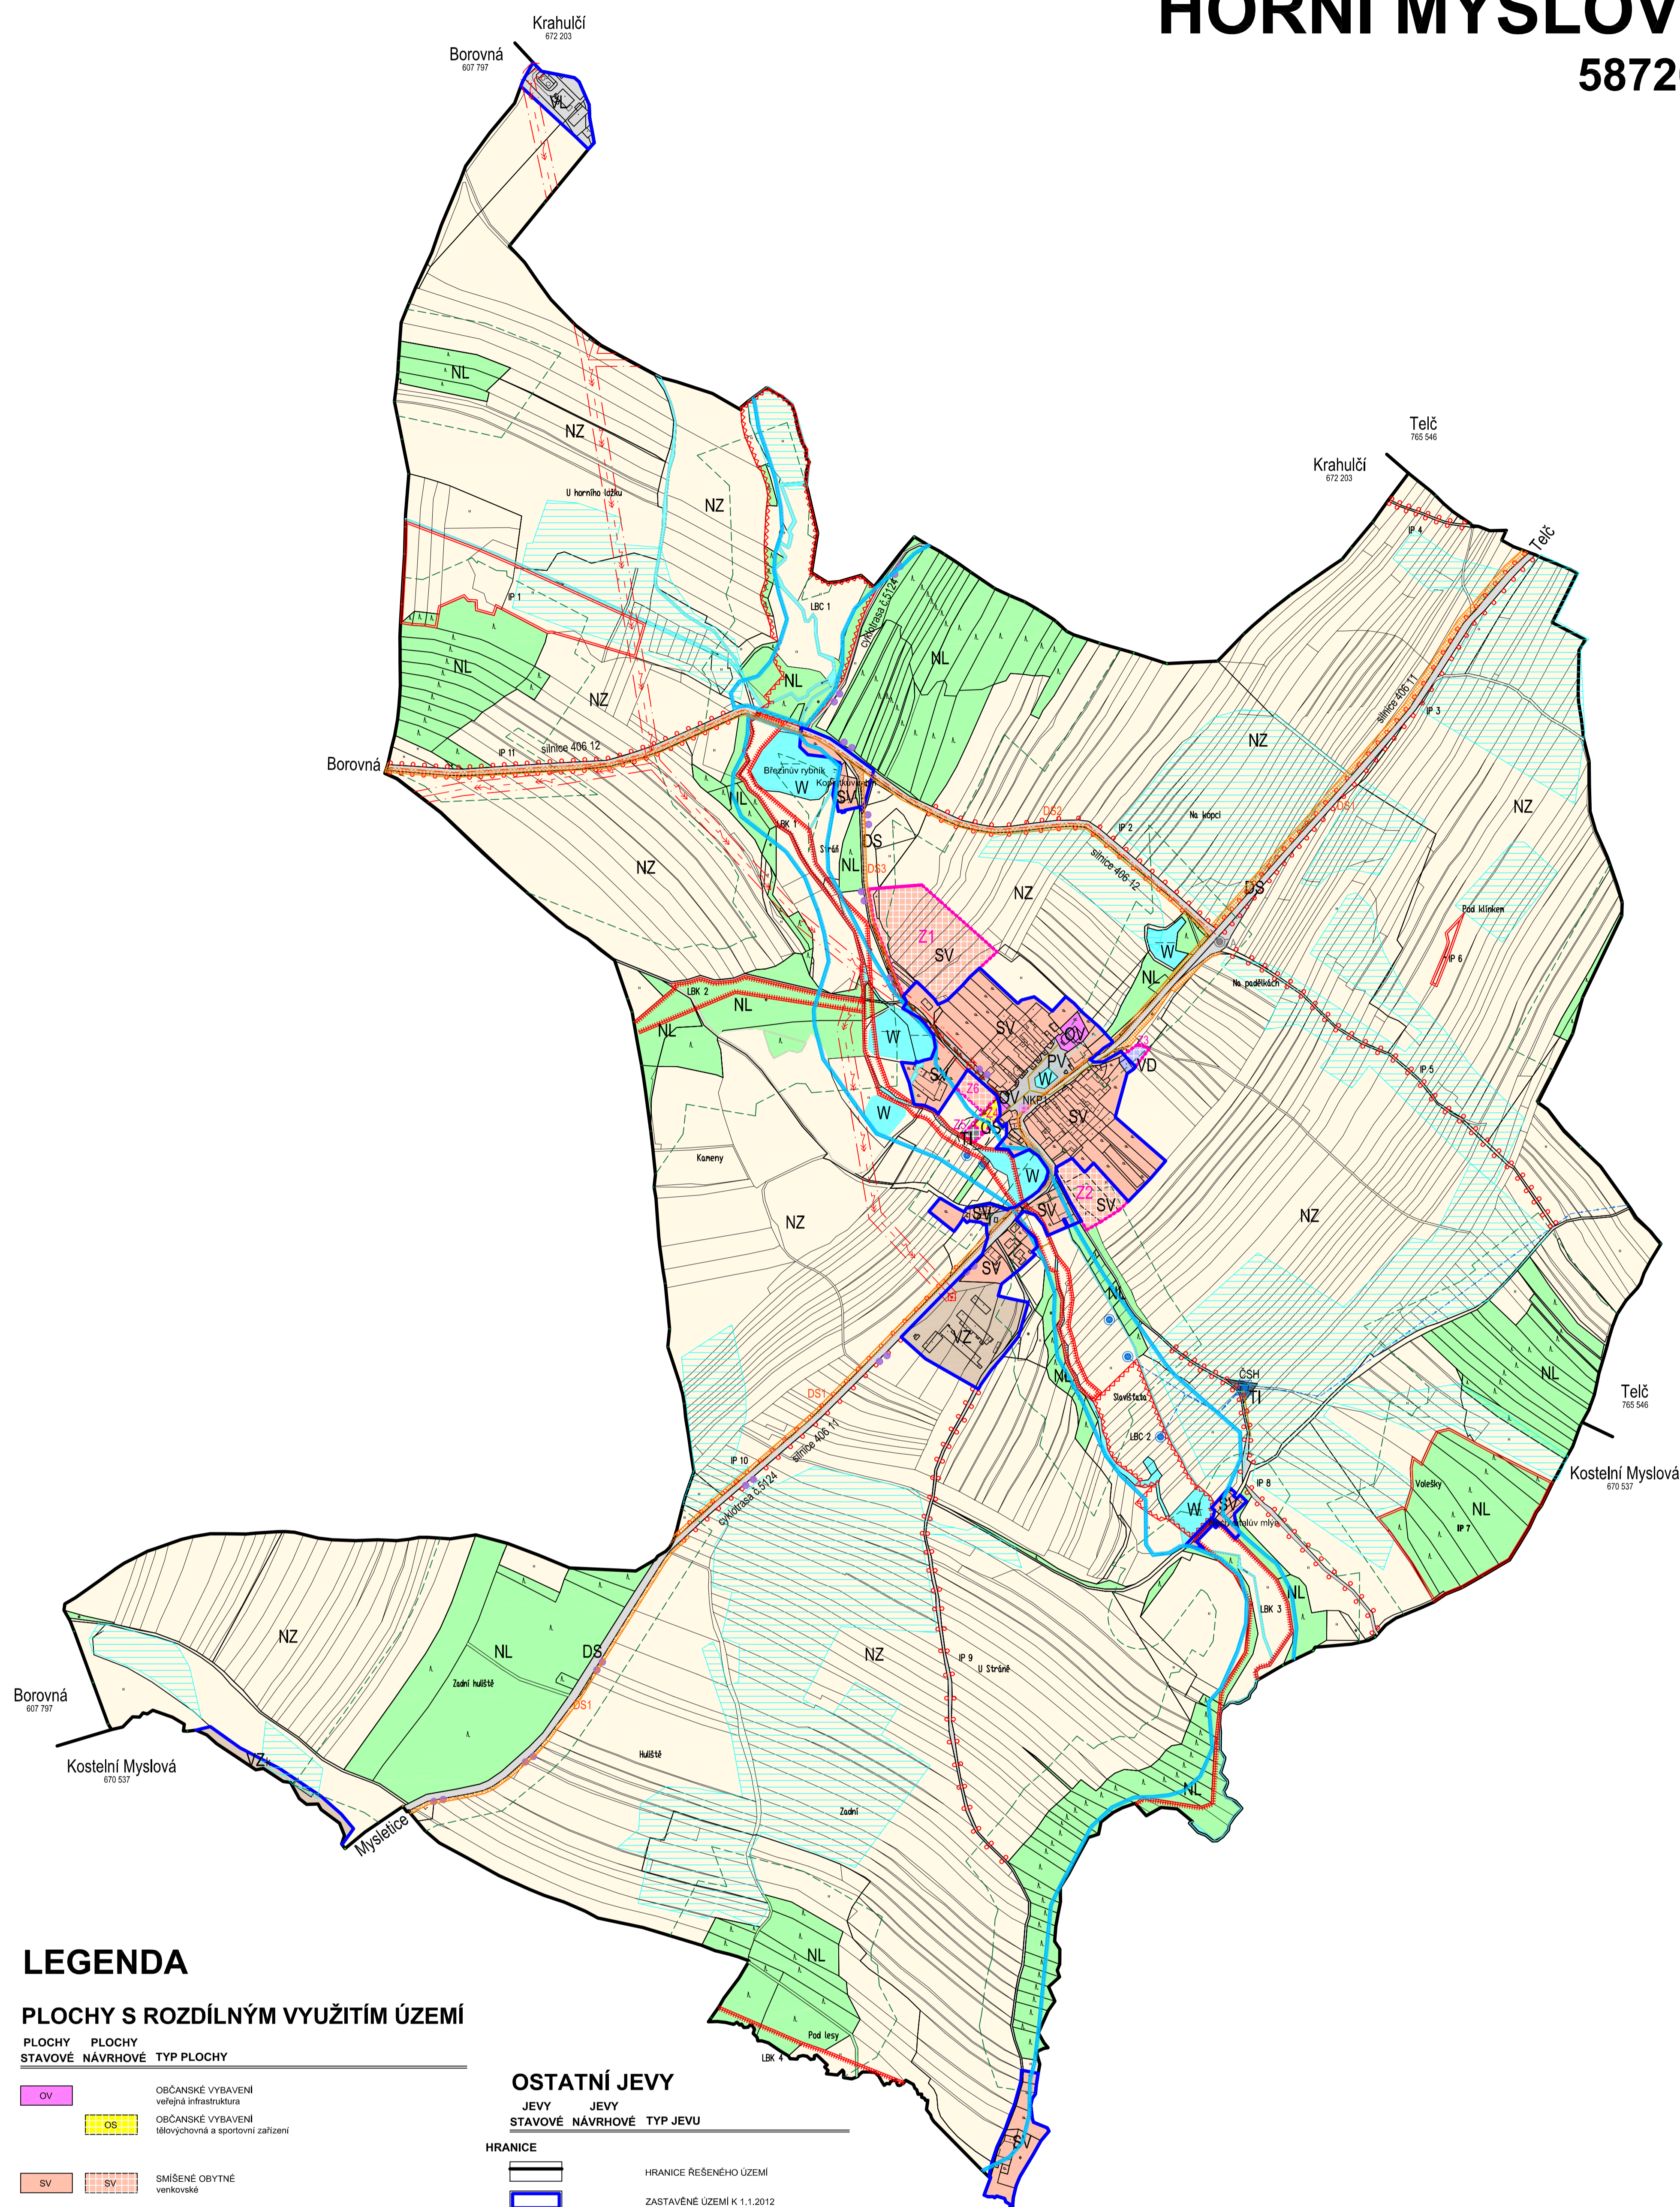


LEGENDA

PLOCHY S ROZDÍLNÝM VYUŽITÍM ÚZEMÍ

PLOCHY STAVOVÉ	PLOCHY NÁVRHOVÉ	TYP PLOCHY
		OBČANSKÉ VYBAVENÍ veřejná infrastruktura
		OBČANSKÉ VYBAVENÍ občovnovná a sportovní zařízení
		SMÍŠENÉ OBYTNÉ venkovské
		DOPRAVNÍ INFRASTRUKTURA silniční
		TECHNICKÁ INFRASTRUKTURA elektroenergetická
		VÝROBA A SKLADOVÁNÍ lehký průmysl
		VÝROBA A SKLADOVÁNÍ dřevní a řemeslná výroba
		VÝROBA A SKLADOVÁNÍ zemědělská výroba
		VEŘEJNÁ PROSTRANSTVÍ
		PLOCHY VODNÍ A VODOHOSPODÁŘSKÉ
		PLOCHY ZEMĚDELSKÉ
		PLOCHY LESNÍ

OSTATNÍ JEVY

JEVY STAVOVÉ	JEVY NÁVRHOVÉ	TYP JEVY
		HRANICE ŘEŠENÉHO ÚZEMÍ
		ZASTAVĚNÉ ÚZEMÍ K 1.1.2012
		ZASTAVITELNÉ PLOCHY
		LOKÁLNÍ BIOCENTRA
		LOKÁLNÍ BIOKORIDORY
		INTERAKČNÍ PŘEVY - PLOŠNÉ
		INTERAKČNÍ PŘEVY - LINOVÉ
		KORIDOR PRO DOPRAVNÍ A TECHNICKOU INFRASTRUKTURU
		AUTOBUSOVÁ ZASTÁVKA
		CYKLISTICKÁ TRASA
		KANALIZACE
		VODOVOD
		ČERPAČÍ STANICE VODY (SELMA a.s.) - ČSb
		LOKALITA JIMÁNÍ PODZEMNÍCH VOD
		VEDENÍ VN (22 kV)
		TRAFOSTANICE
		ZVONÍČKA S KRUCIFIXEM (č. rejstř. 180717-4844) - NRP1
		OCHRANNÉ PÁSMO NADZEMNÍHO VEDENÍ VN (10 M OD OSY)
		OCHRANNÉ PÁSMO LEŠA (50 M)
		OCHRANNÉ PÁSMO KOMUNIKACE III. TŘEDY (15 M OD OSY)
		PHO ČOV (20 M)
		ZÁPLAVOVÉ ÚZEMÍ Q100
		MELIOROVANÉ PLOCHY

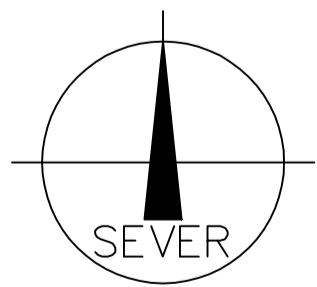

ÚZEMNÍ PLÁN HORNÍ MYSLOVÁ

Pořizovatel : Městský úřad Telč, odbor rozvoje a územního plánování, nám. Zachariáše z Hradce 10, 588 56 Telč
 Obec : Horní Myslová, 588 56 Telč
 Zhotovitel : H-PROJEKT, Ing. Jan Heralický, Komenského ulice 308, 588 56 Telč, tel. 567 213 260
 Projektant : DELTA projekt s.r.o., Antonínská 15, 380 01 Dačice, Ing.arch. Miroslav Dvořák, tel. 724 04 64 24
 Zak. číslo : 21 06 / 2008 Měřítko : 1:5000 Datum : duben 2012

II.B Grafická část odůvodnění KOORDINAČNÍ VÝKRES II.1