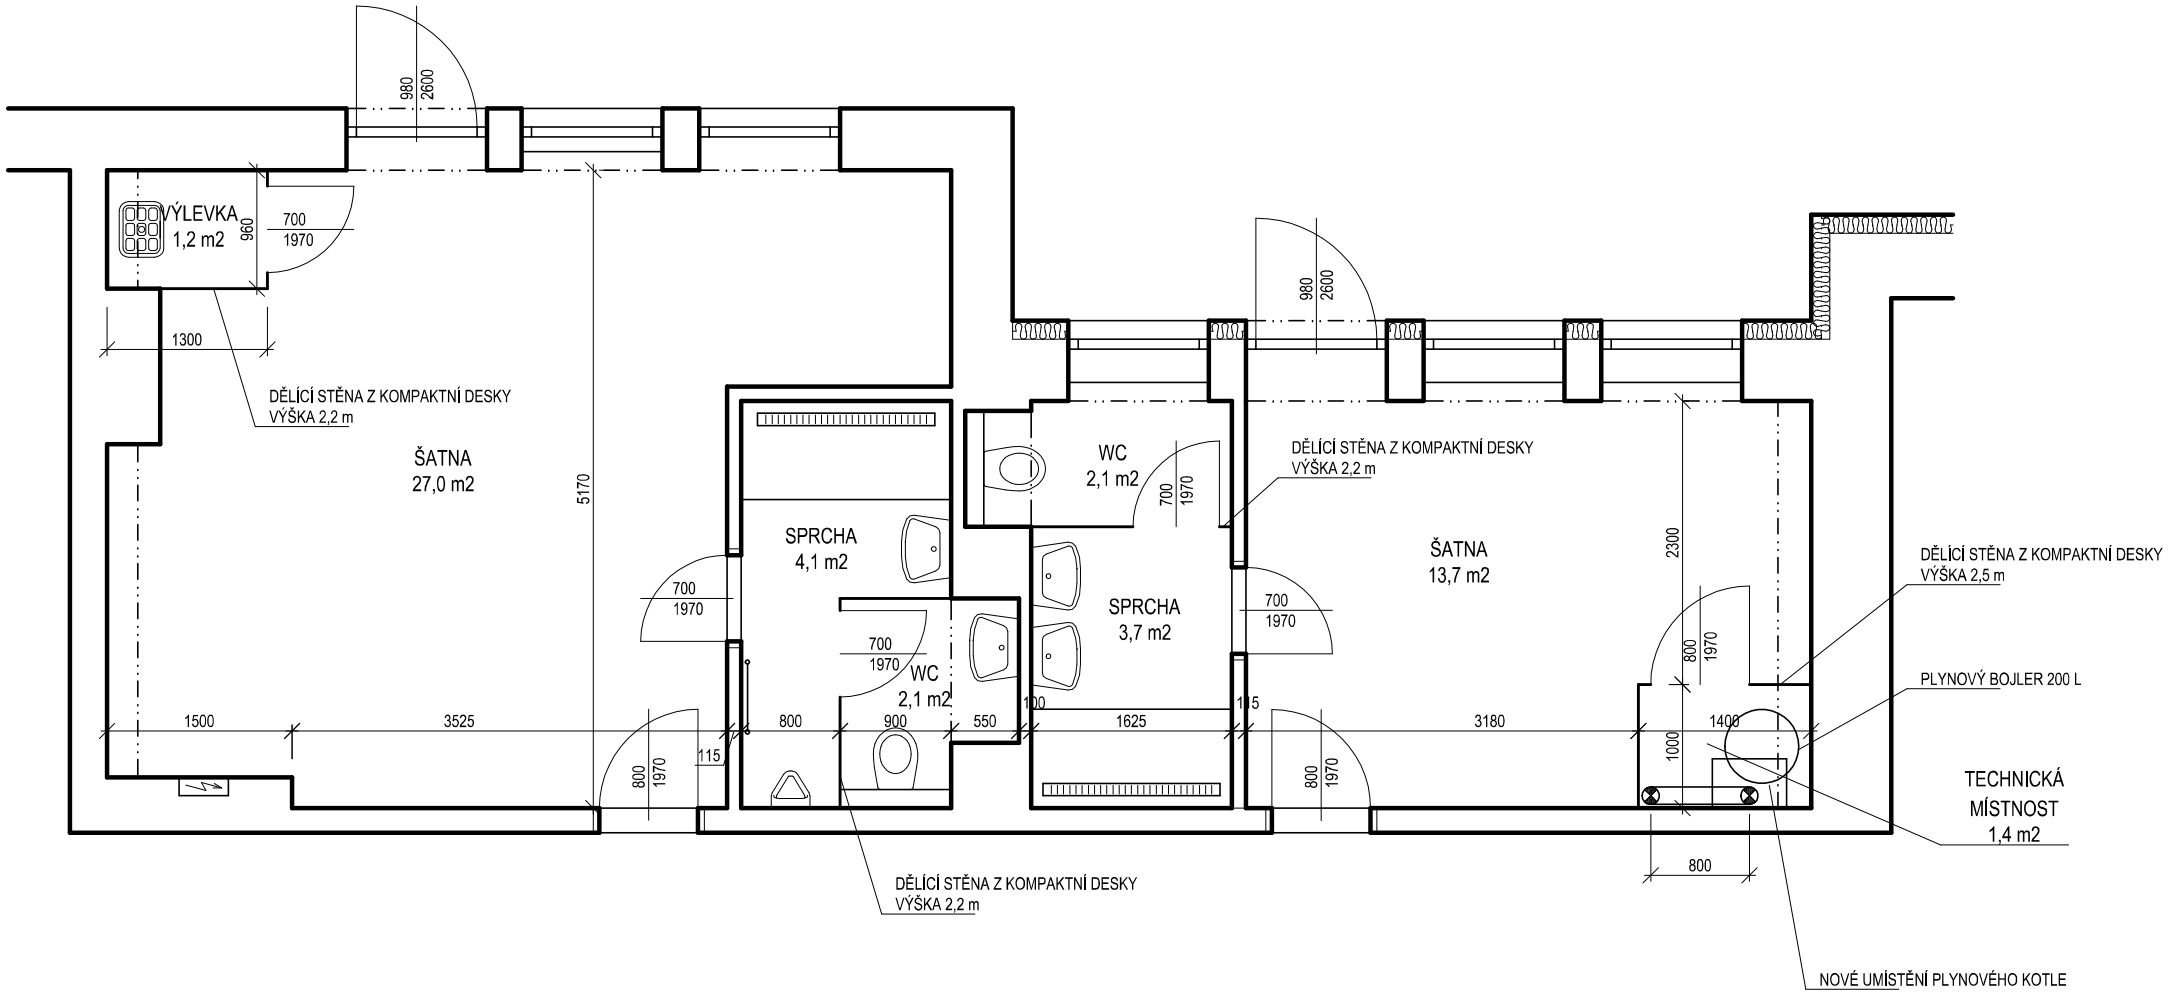
980
2600
VÝLEVKA
1,2 m2
960
700
1970
1300
DĚLÍCÍ STĚNA Z KOMPAKTNÍ DESKY
VÝŠKA 2,2 m
ŠATNA
27,0 m2
5170
SPRCHA
4,1 m2
700
1970
700
1970
WC
2,1 m2
WC
2,1 m2
700
1970
SPRCHA
3,7 m2
DĚLÍCÍ STĚNA Z KOMPAKTNÍ DESKY
VÝŠKA 2,2 m
980
2600
ŠATNA
13,7 m2
700
1970
2300
800
1970
DĚLÍCÍ STĚNA Z KOMPAKTNÍ DESKY
VÝŠKA 2,5 m
PLYNOVÝ BOJLER 200 L
1500
3525
800
900
550
100
1625
115
3180
1400
1000
800
1670
115
800
1670
800
1670
TECHNICKÁ
MÍSTNOST
1,4 m2
800
DĚLÍCÍ STĚNA Z KOMPAKTNÍ DESKY
VÝŠKA 2,2 m
NOVÉ UMÍSTĚNÍ PLYNOVÉHO KOTLE